


Superficie construida

interior vivienda	47,05 m ²
Sup. construida + ZZCC:	56,90 m ²

Superficie útil interior

estar-comedor-cocina	21,30 m ²
dormitorio	12,50 m ²
baño	4,70 m ²
TOTAL Superficie útil interior:	38,50 m²

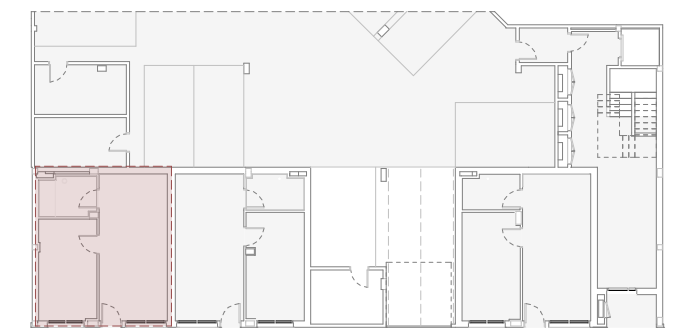

planta baja

Este documento tiene carácter orientativo. Los datos referidos a cotas, superficies y distribución pueden sufrir variaciones como consecuencia de exigencias comerciales, jurídicas, técnicas o de ejecución del proyecto

proyecto
Edificio de 13 viviendas y aparcamiento.

promotor
ASORELLS2023 S.L.
dirección
C. del Roll
Albalat dels Sorells (Valencia)

fecha
Octubre 2024
escala
1/50
0 1 2 m

plano