


<b>Superficie construida</b>	
interior vivienda	45,70 m <sup>2</sup>
Sup. construida + ZZCC:	55,20 m <sup>2</sup>

<b>Superficie útil interior</b>	
estar-comedor-cocina	21,35 m <sup>2</sup>
dormitorio	13,15 m <sup>2</sup>
baño	4,20 m <sup>2</sup>
<b>TOTAL Superficie útil interior:</b>	<b>38,70 m<sup>2</sup></b>

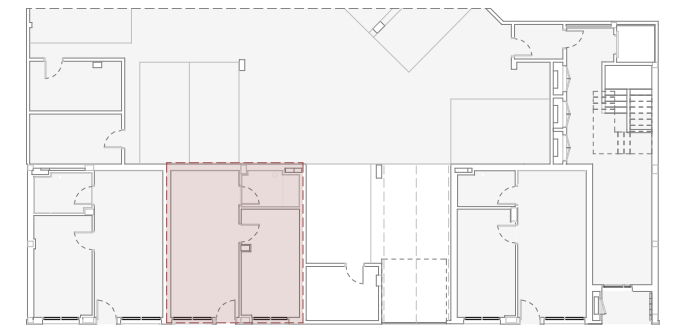

planta baja

Este documento tiene carácter orientativo. Los datos referidos a cotas, superficies y distribución pueden sufrir variaciones como consecuencia de exigencias comerciales, jurídicas, técnicas o de ejecución del proyecto

**proyecto**  
Edificio de 13 viviendas y aparcamiento.

**promotor**  
ASORELLS2023 S.L.  
**dirección**  
C. del Roll  
Albalat dels Sorells (Valencia)

**fecha**  
Octubre 2024  
**escala**  
1/50  
0 1 2 m

**plano**

Vivienda 02

