

IRIS ALCARAZ & MIGUEL ROIG
 Nº Colegiados [CTAV]: 15167 - 13871
 Avenida Ausiàs March 35; 46120 Valencia

Promotor : NOV REAL ESTATE GROUP S.L.

Obra : **PROYECTO DE EJECUCIÓN DE UNA VIVIENDA UNIFAMILIAR AISLADA Y PISCINA**

Situación : Calle Llaurador Francisco Viñes 12 (Torrent)

Catastro : **6648612YJ1664N0001JD**

DISTRIBUCIÓN - Planta sótano

01.01

Orientación:




esc: 1 : 50

JUNIO 2024

fecha revisión: 22/10/2024 21:05:28

Todas las medidas de los planos se verificarán. En cuanto a los elementos fabricados en taller, las medidas deberán ser tomadas en la obra por los distintos oficios bajo su única responsabilidad. Cualquier error deberá ser informado por escrito a la oficina de arquitectura. De lo contrario, sólo el oficio ejecutor será considerado responsable de los daños y deberá reparar a su costa.

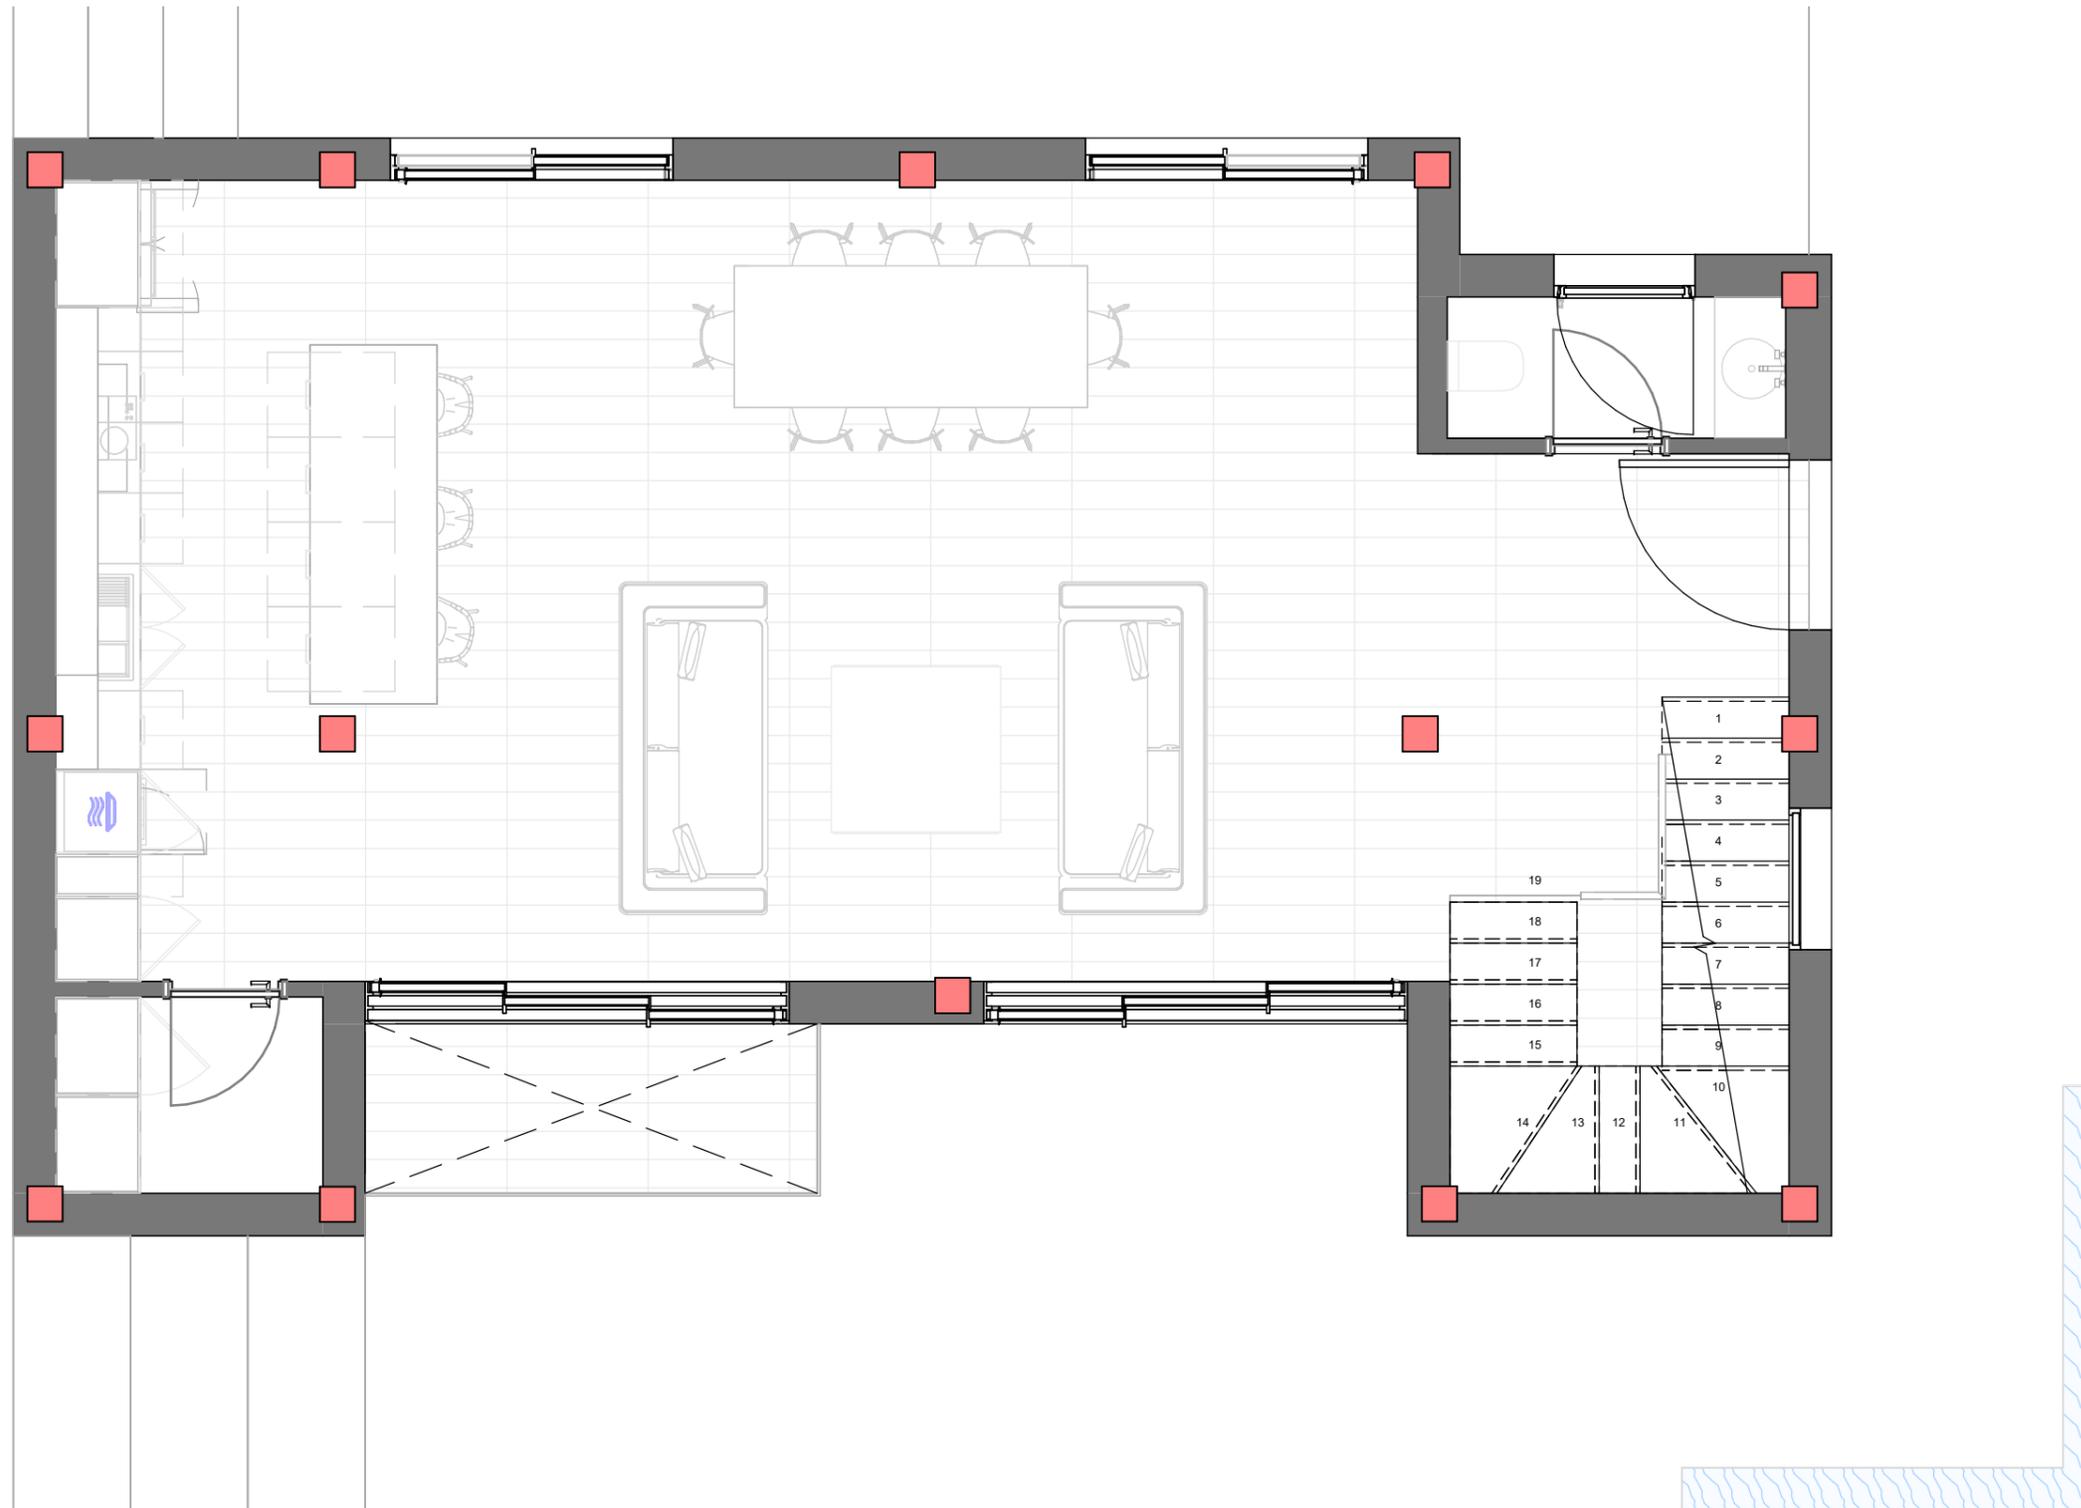

IRIS ALCARAZ & MIGUEL ROIG
 Nº Colegiados [CTAV]: 15167 - 13871
 Avenida Ausiàs March 35; 46120 Valencia

Promotor : NOV REAL ESTATE GROUP S.L.

Obra : **PROYECTO DE EJECUCIÓN DE UNA VIVIENDA UNIFAMILIAR AISLADA Y PISCINA**

Situación : Calle Llaurador Francisco Viñes 12 (Torrent)

Catastro : **6648612YJ1664N0001JD**

DISTRIBUCIÓN - Planta baja

01.02

Orientación:




esc: 1 : 50

JUNIO 2024

fecha revisión:

22/10/2024 21:05:29

Todas las medidas de los planos se verificarán. En cuanto a los elementos fabricados en taller, las medidas deberán ser tomadas en la obra por los distintos oficios bajo su única responsabilidad. Cualquier error deberá ser informado por escrito a la oficina de arquitectura. De lo contrario, sólo el oficio ejecutor será considerado responsable de los daños y deberá reparar a su costa.

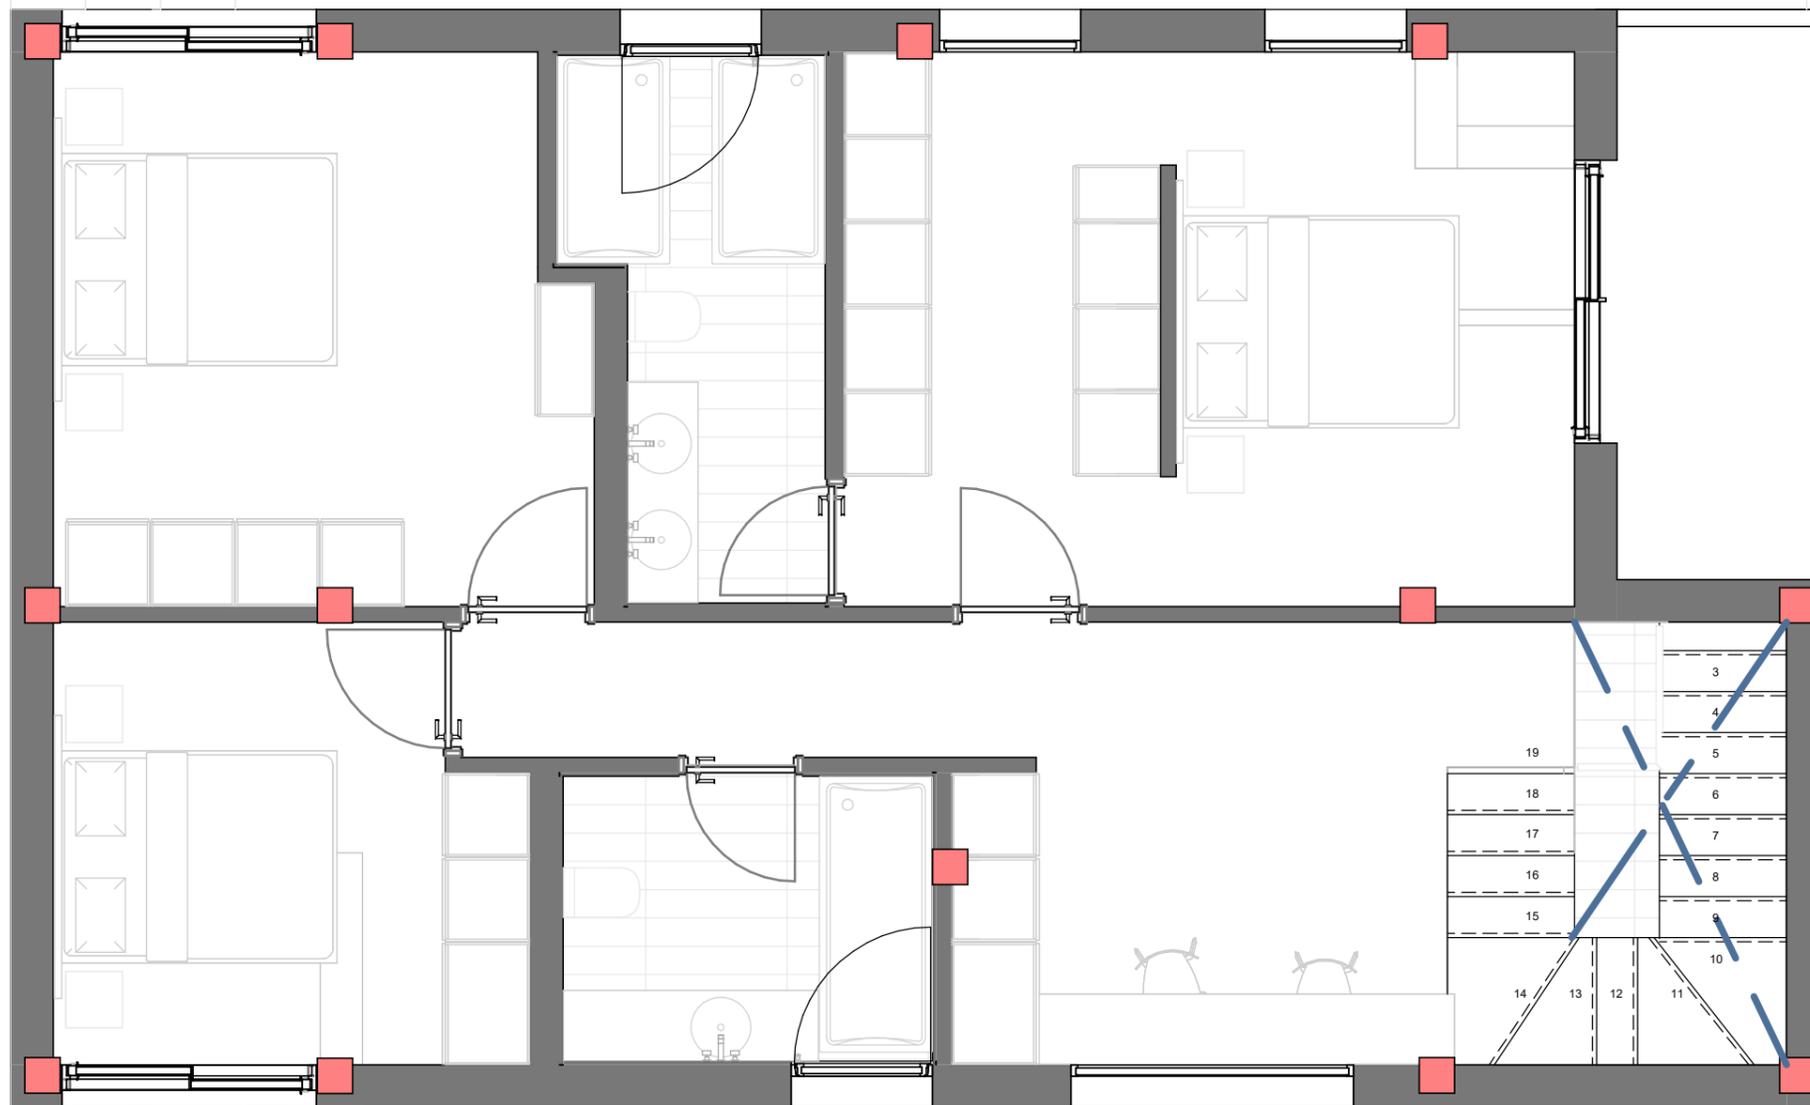

IRIS ALCARAZ & MIGUEL ROIG
 Nº Colegiados [CTAV]: 15167 - 13871
 Avenida Ausiàs March 35; 46120 Valencia

Promotor : NOV REAL ESTATE GROUP S.L.

Obra : **PROYECTO DE EJECUCIÓN DE UNA VIVIENDA UNIFAMILIAR AISLADA Y PISCINA**

Situación : Calle Llaurador Francisco Viñes 12 (Torrent)

Catastro : **6648612YJ1664N0001JD**

DISTRIBUCIÓN - Planta primera

01.03

Orientación:




esc: 1 : 50

JUNIO 2024

fecha revisión:

22/10/2024 21:05:29

Todas las medidas de los planos se verificarán. En cuanto a los elementos fabricados en taller, las medidas deberán ser tomadas en la obra por los distintos oficios bajo su única responsabilidad. Cualquier error deberá ser informado por escrito a la oficina de arquitectura. De lo contrario, sólo el oficio ejecutor será considerado responsable de los daños y deberá reparar a su costa.

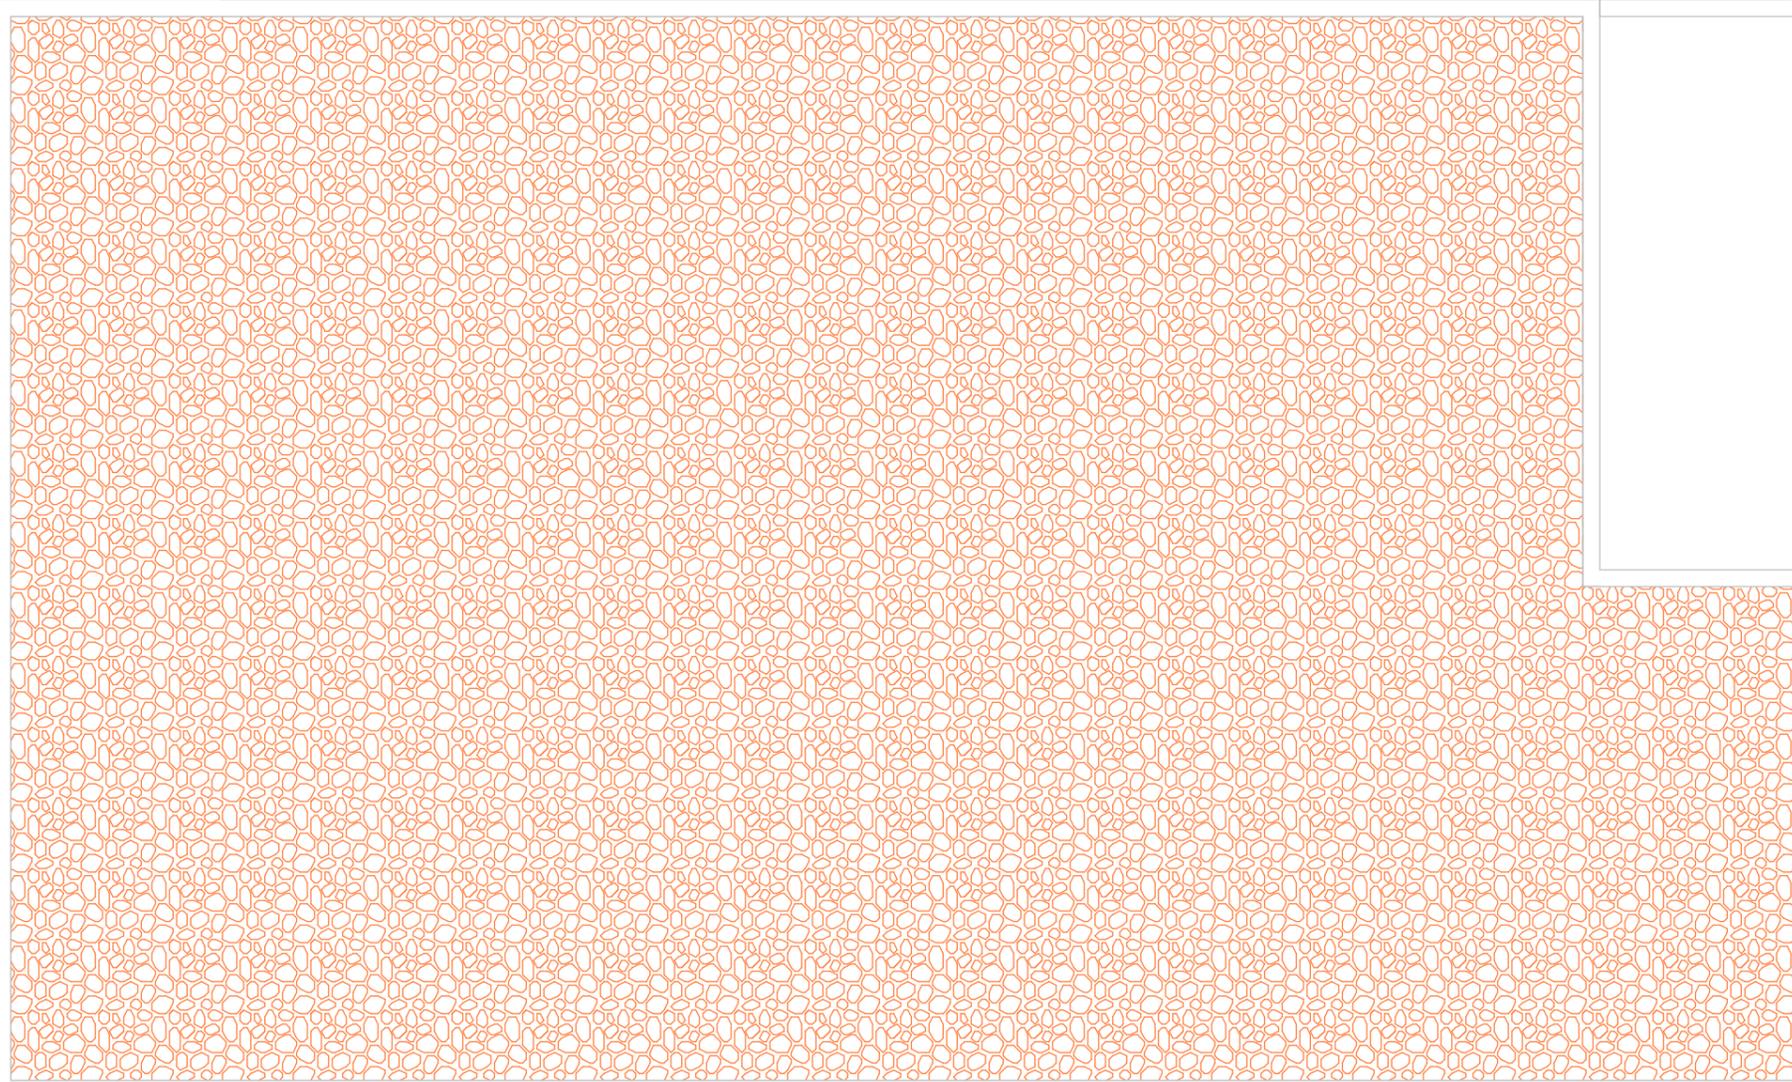

IRIS ALCARAZ & MIGUEL ROIG
Nº Colegiados [CTAV]: 15167 - 13871
Avenida Ausiàs March 35; 46120 Valencia

Promotor : NOV REAL ESTATE GROUP S.L.

Obra : **PROYECTO DE EJECUCIÓN DE UNA VIVIENDA UNIFAMILIAR AISLADA Y PISCINA**

Situación : Calle Llaurador Francisco Viñes 12 (Torrent)

Catastro : **6648612YJ1664N0001JD**

DISTRIBUCIÓN - Planta cubierta

01.04

Orientación:



esc: 1 : 50

JUNIO 2024

fecha revisión: 22/10/2024 21:05:30

Todas las medidas de los planos se verificarán. En cuanto a los elementos fabricados en taller, las medidas deberán ser tomadas en la obra por los distintos oficios bajo su única responsabilidad. Cualquier error deberá ser informado por escrito a la oficina de arquitectura. De lo contrario, sólo el oficio ejecutor será considerado responsable de los daños y deberá reparar a su costa.