


Zona	Superficie útil
PLANTA BAJA	
Salón-comedor-cocina	58,20 m ²
Distribuidor	1,97 m ²
Lavadero	7,68 m ²
Aseo	4,07 m ²
TOTAL P. BAJA	71,92 m²
PLANTA PRIMERA	
Suite	17,84 m ²
Vestidor suite	10,82 m ²
Baño suite	10,48 m ²
Distribuidor	7,14 m ²
Dormitorio 2	10,16 m ²
Dormitorio 3	12,45 m ²
Baño	6,34 m ²
TOTAL P. PRIMERA	75,23 m²
TOTAL VIVIENDA	185,78 m²


PARCELA	400,30 m ²	Edificabilidad 0,5 m ² /m ²	Ocupación 25%
Zona			
Superficie construida		Superficie construida computable	Ocupación
PLANTA BAJA			
Vivienda	92,62 m ²	92,62 m ²	
Terraza cubierta	3,20 m ²	1,60 m ²	
Piscina	33,54 m ²	33,54 m ²	
Superficie ajardinada	154,51 m ²		
Otros espacios	90,49 m ²		
PLANTA PRIMERA	94,77 m²	94,77 m²	
TOTAL		229,56 m²	100,05 m²

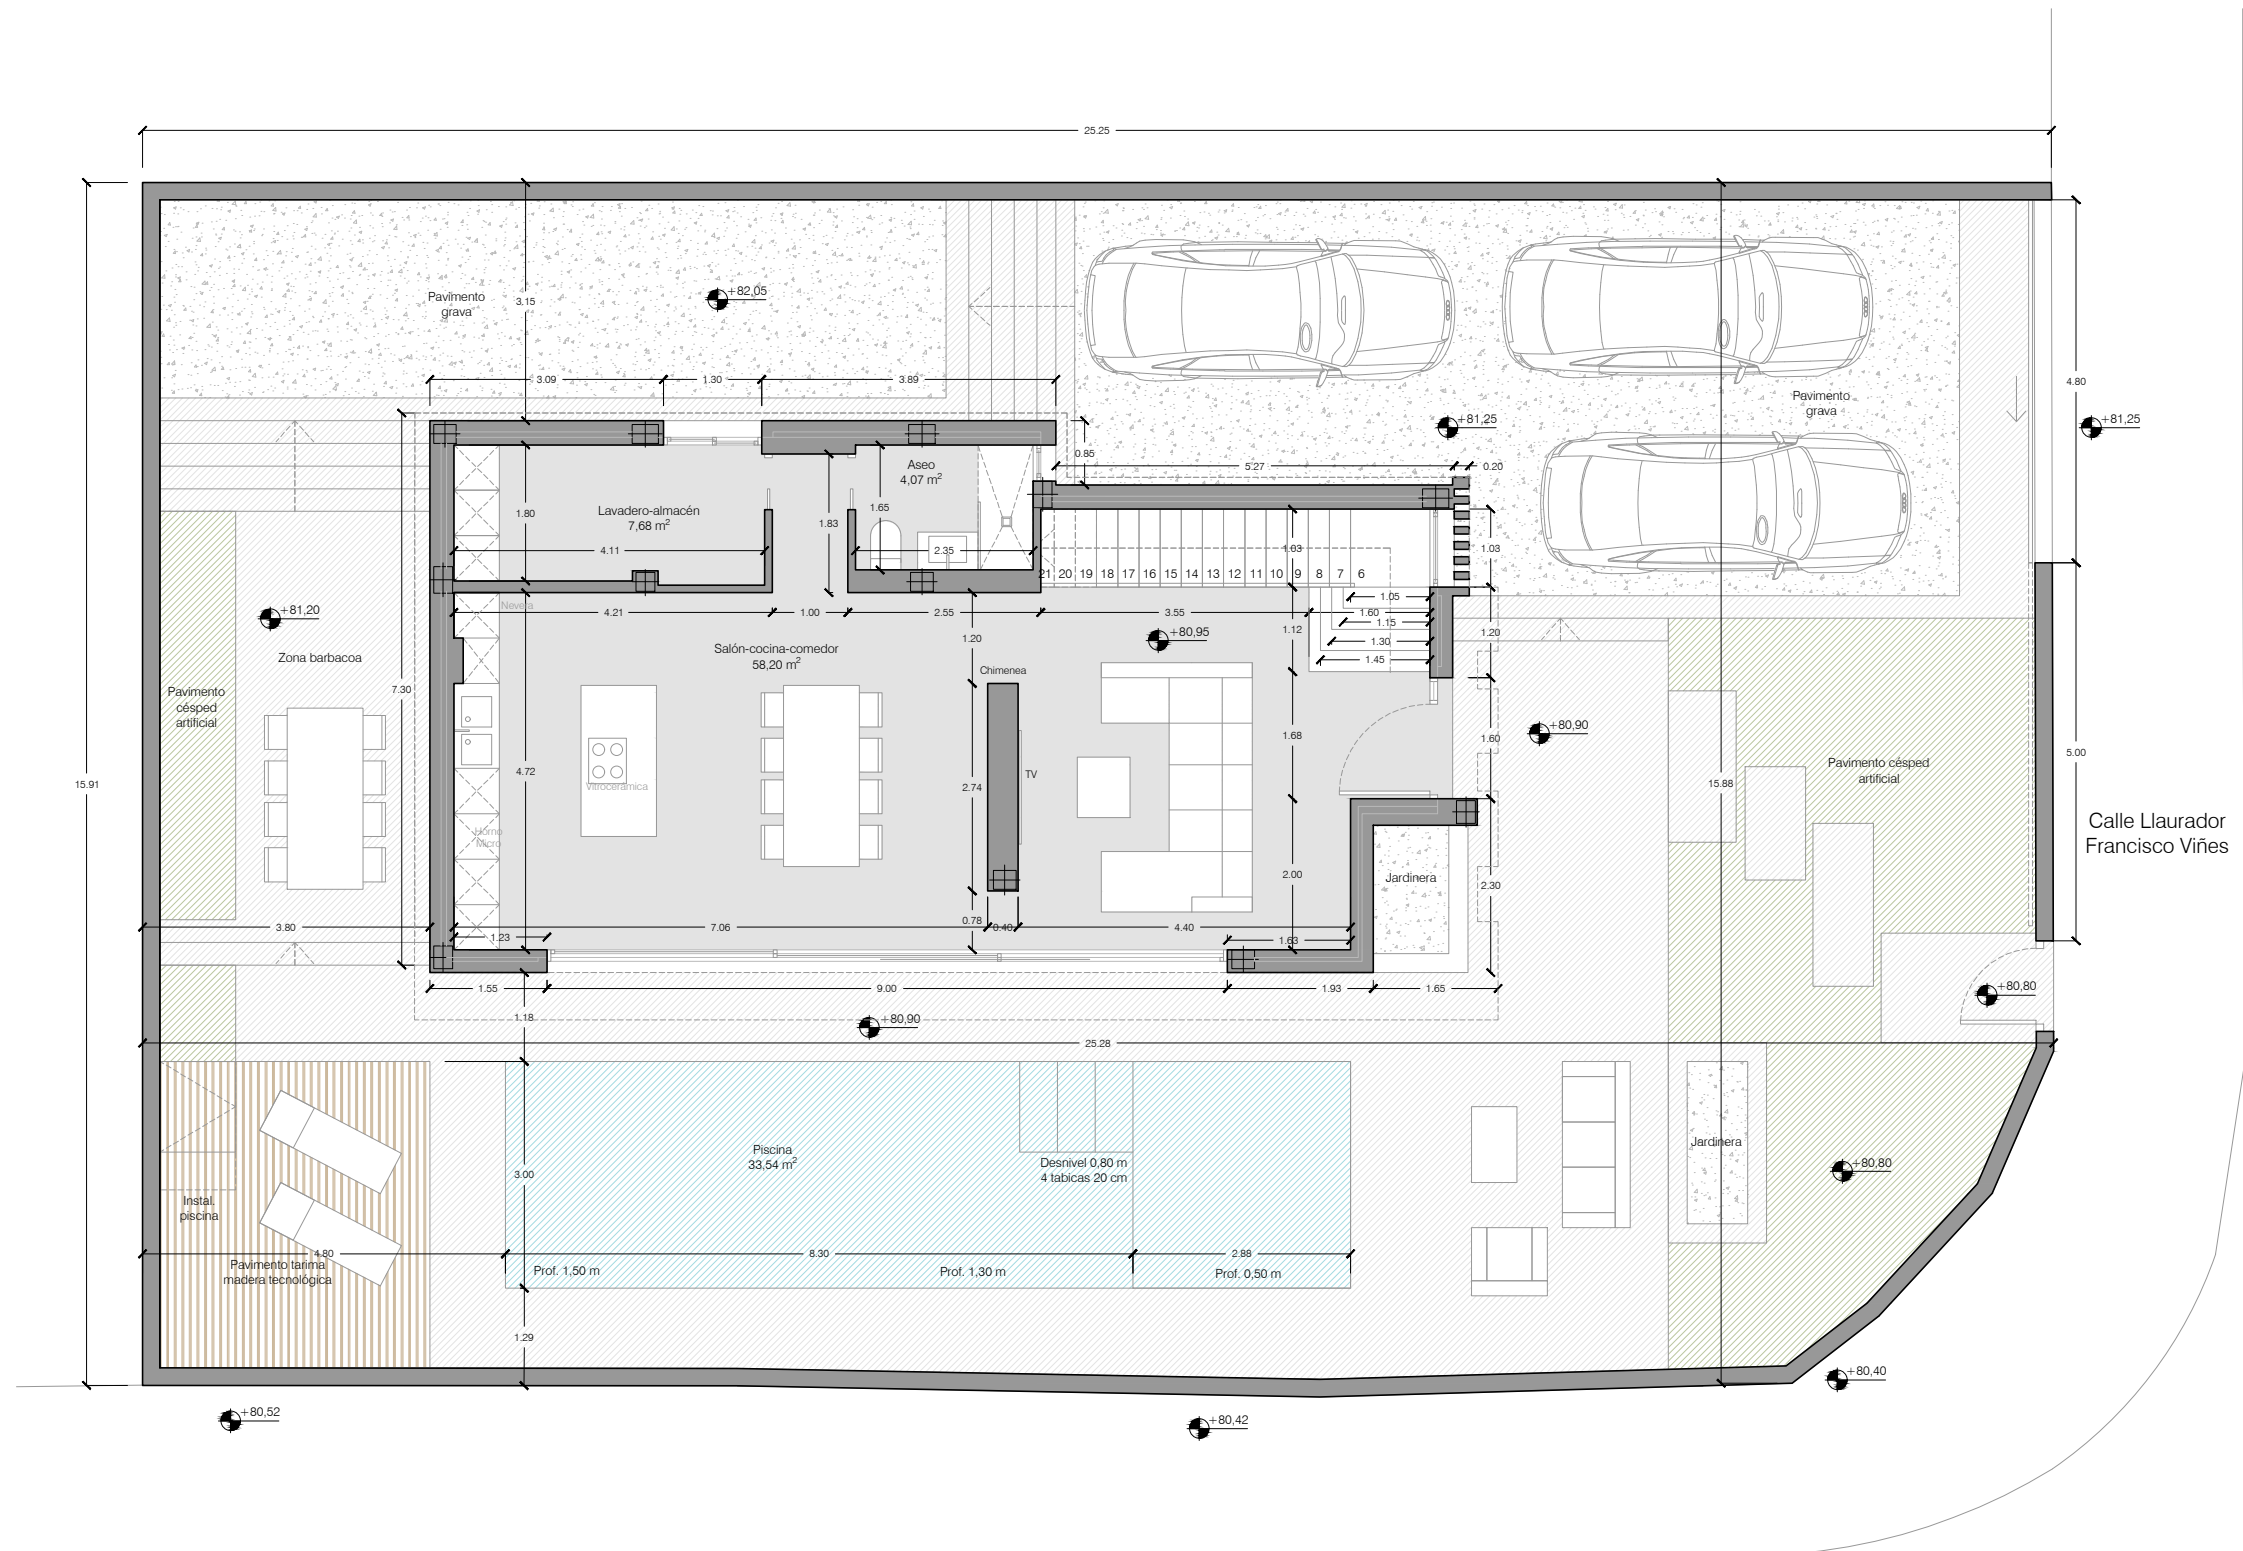

Calle Ricardo
Cervera Chuliá

Zona	Superficie útil
PLANTA BAJA	
Salón-comedor-cocina	58,20 m ²
Distribuidor	1,97 m ²
Lavadero	7,68 m ²
Aseo	4,07 m ²
TOTAL P. BAJA	71,92 m²
Piscina	33,54 m ²
PLANTA PRIMERA	
Suite	17,84 m ²
Vestidor suite	10,82 m ²
Baño suite	10,48 m ²
Distribuidor	7,14 m ²
Dormitorio 2	10,16 m ²
Dormitorio 3	12,45 m ²
Baño	6,34 m ²
TOTAL P. PRIMERA	75,23 m²
TOTAL VIVIENDA	185,78 m²

PARCELA	400,30 m ²	Edificabilidad 0,5 m ² /m ²	Ocupación 25%
Zona	Superficie construida	Superficie construida computable	Ocupación
PLANTA BAJA			
Vivienda	92,62 m ²	92,62 m ²	
Terraza cubierta	3,20 m ²	1,60 m ²	
Piscina	33,54 m ²	33,54 m ²	
Superficie ajardinada	154,51 m ²		
Otros espacios	90,49 m ²		
PLANTA PRIMERA	94,77 m²	94,77 m²	
TOTAL		229,56 m²	100,05 m²

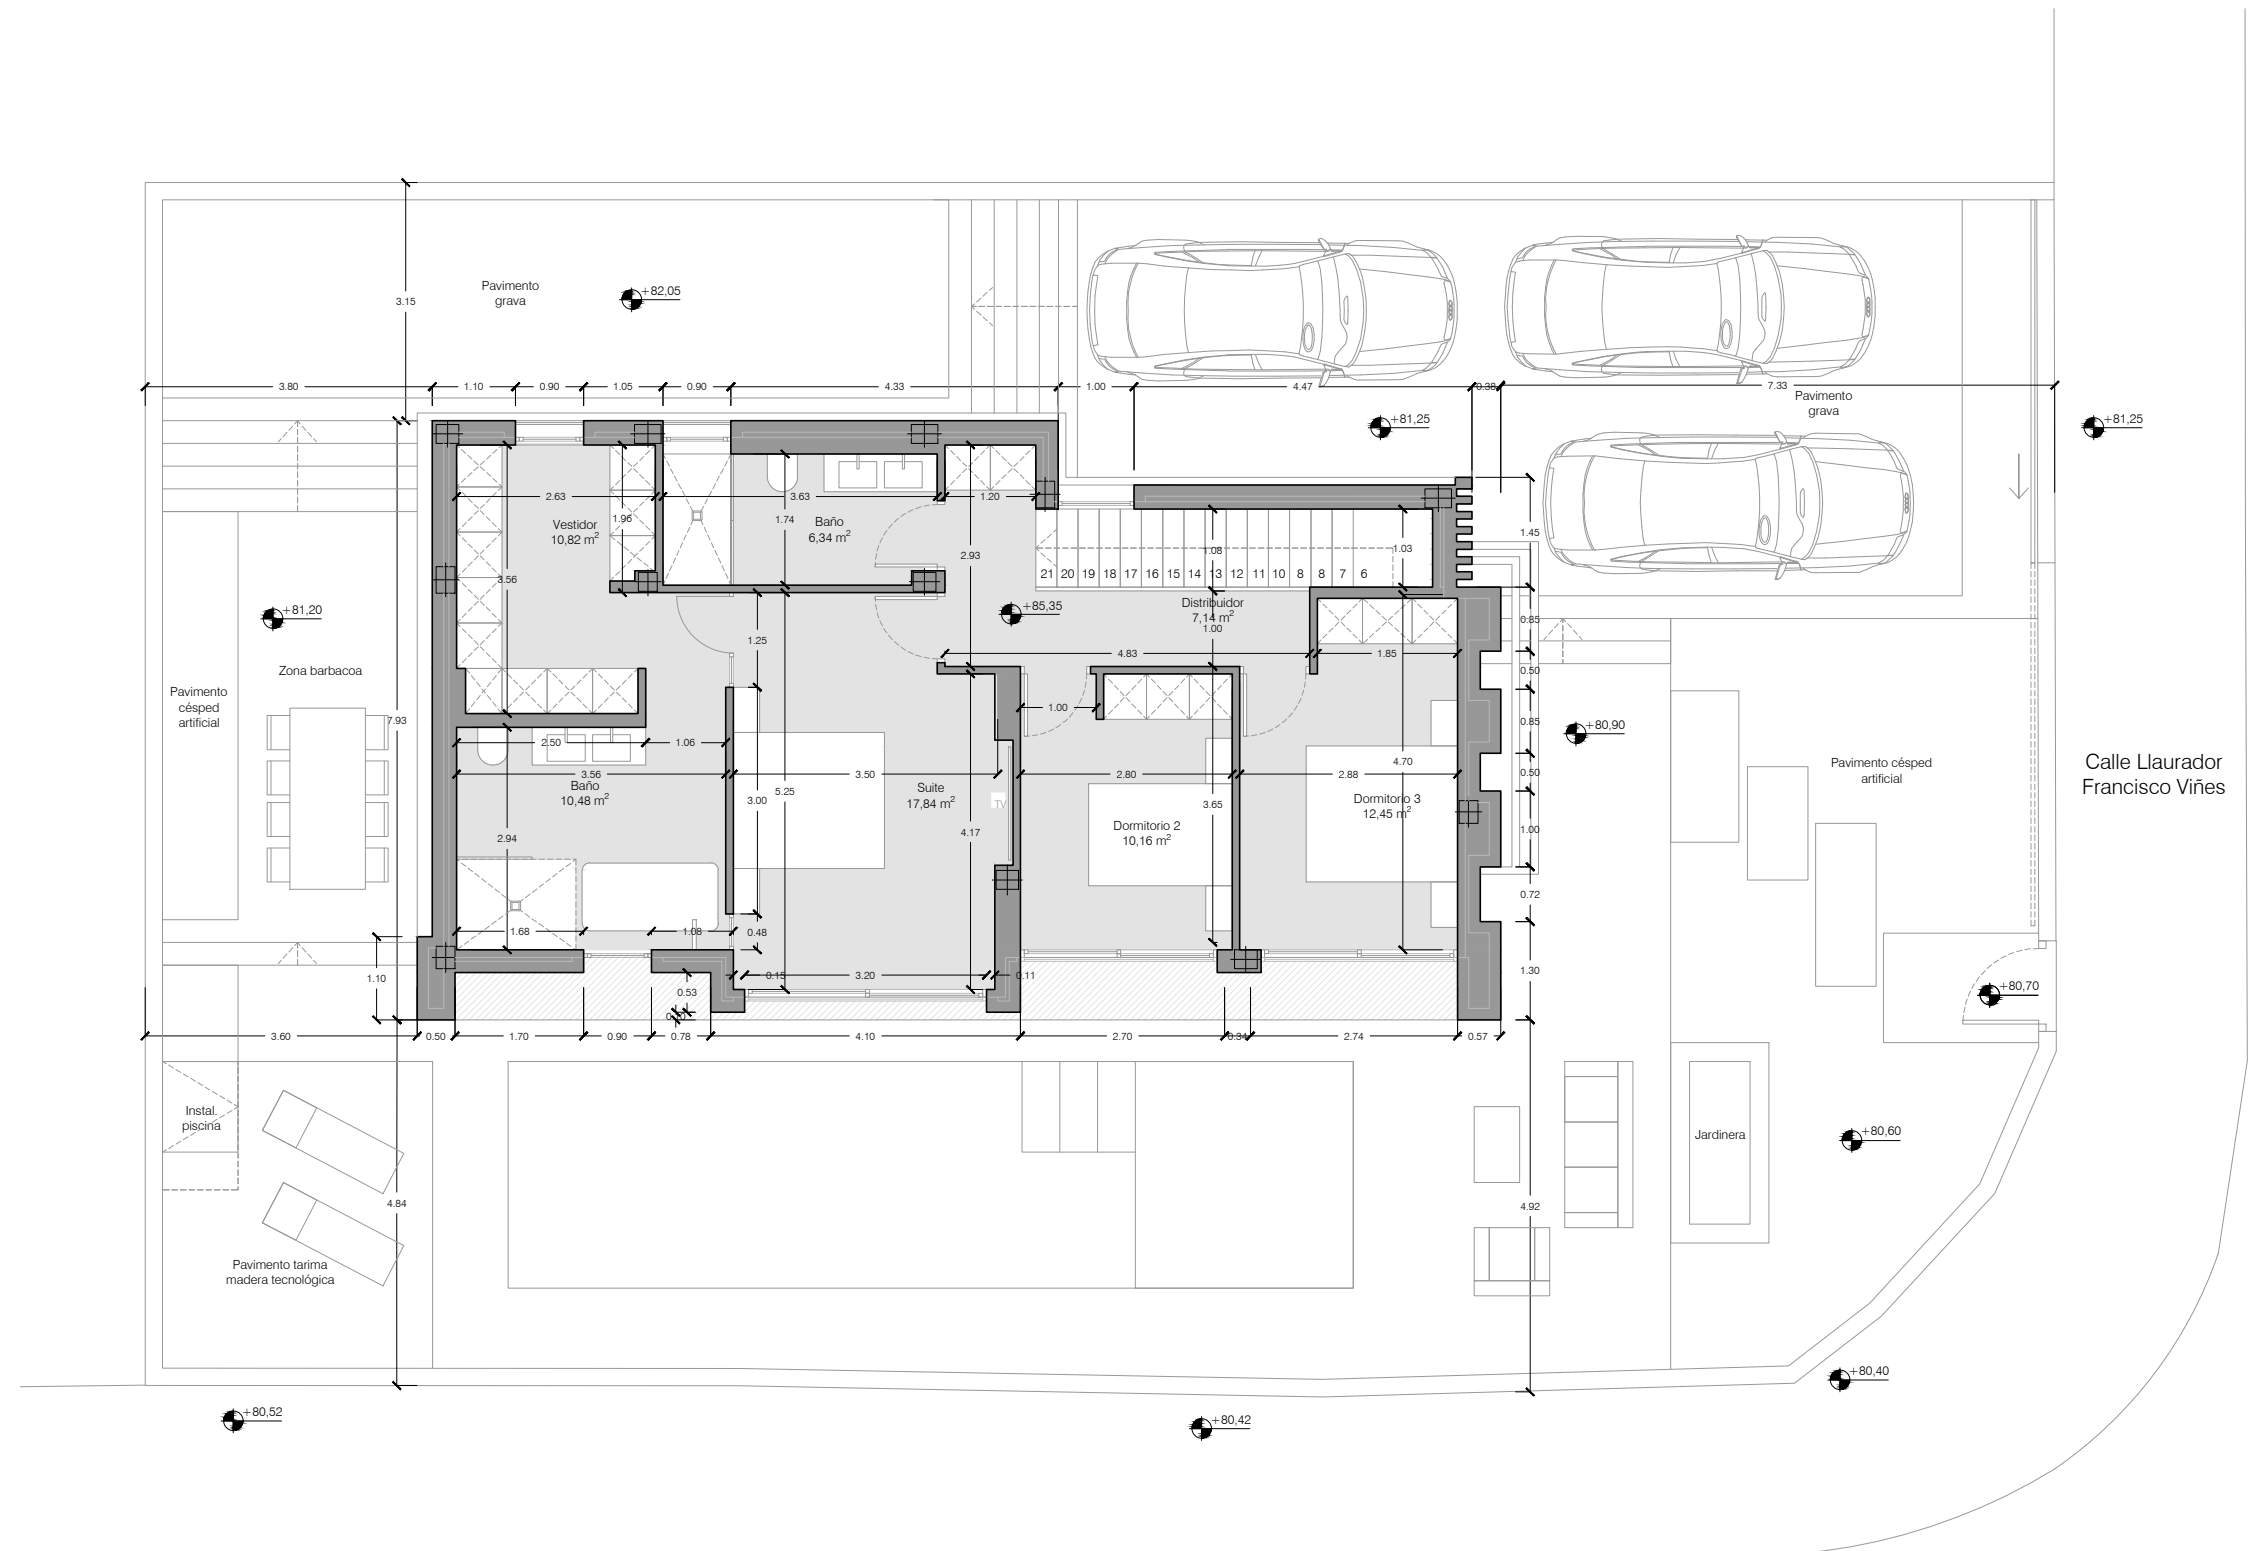

Calle Ricardo Cervera Chuliá

