


Vivienda 6


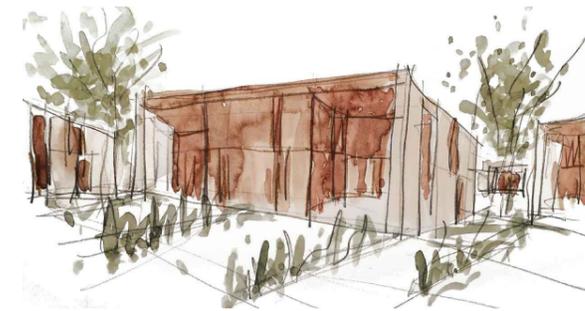


Superficies: **5 Dormitorios**


Superficie útil interior (SR + BR)	186.95 m ²
Sup. const. total viv.(SR+BR)con ZZ.CC	232.53 m ²
Superficie construida exterior	104.23 m ²
Superficie ajardinada	121.01 m ²

Localización


La Cañada de Trilles 10 | Sector 32,
Godella (Valencia)

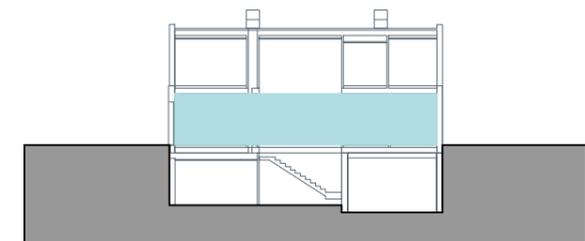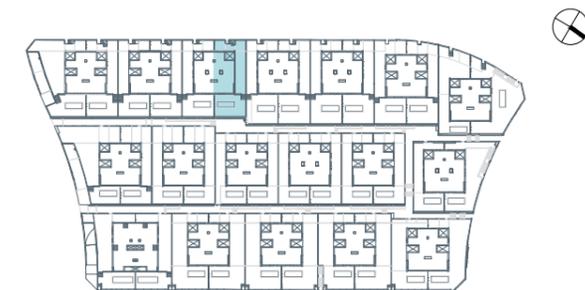


PARCELA

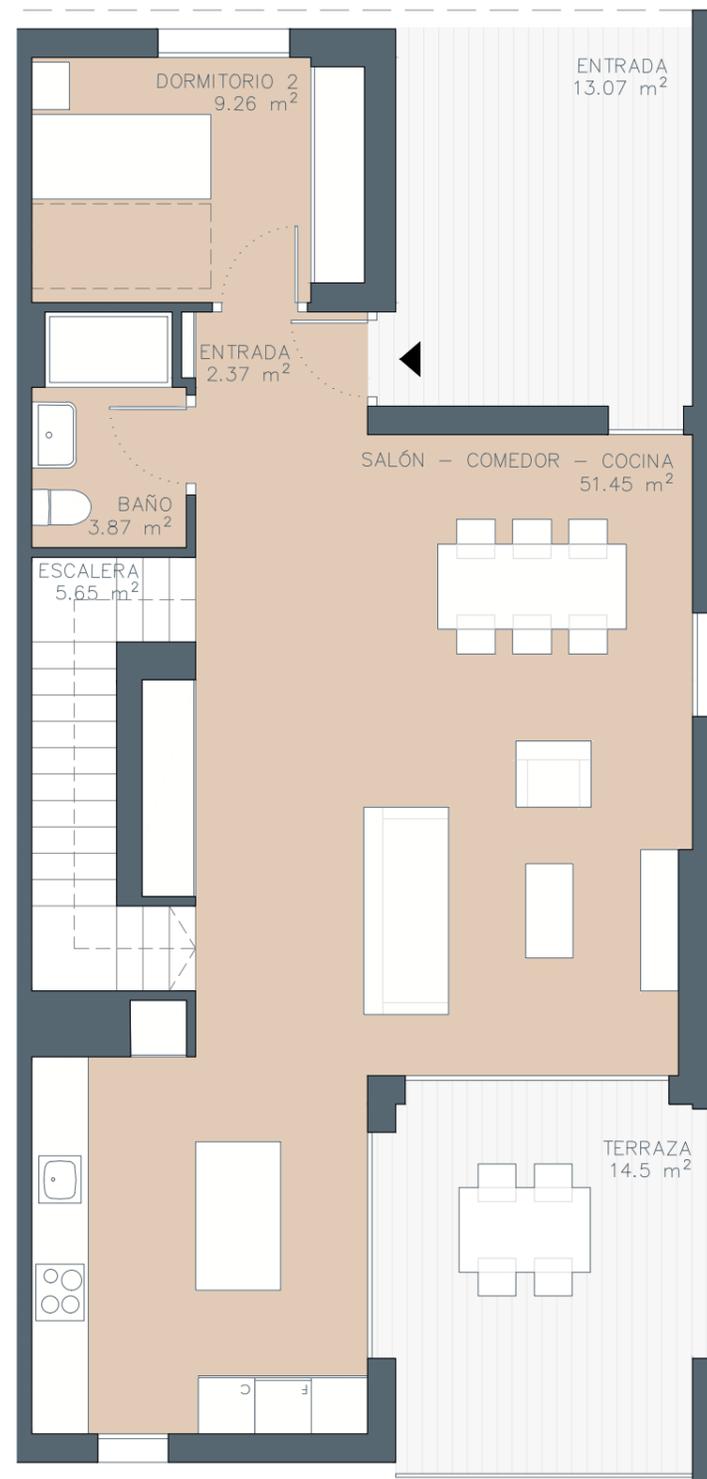

P. BAJA

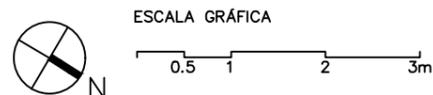

Vivienda 6



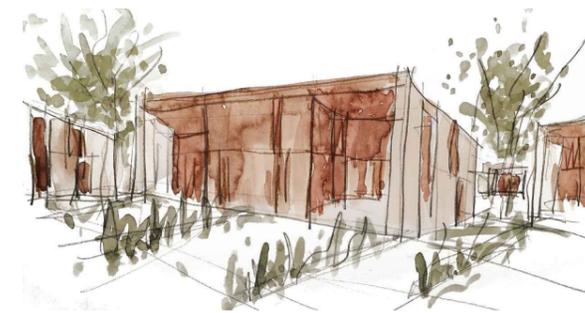


Superficies: **5 Dormitorios**


Superficie útil interior (SR + BR)	186.95 m ²
Sup. const. total viv.(SR+BR)con ZZ.CC	232.53 m ²
Superficie construida exterior	104.23 m ²
Superficie ajardinada	121.01 m ²

Localización


La Cañada de Trilles 10 | Sector 32,
Godella (Valencia)

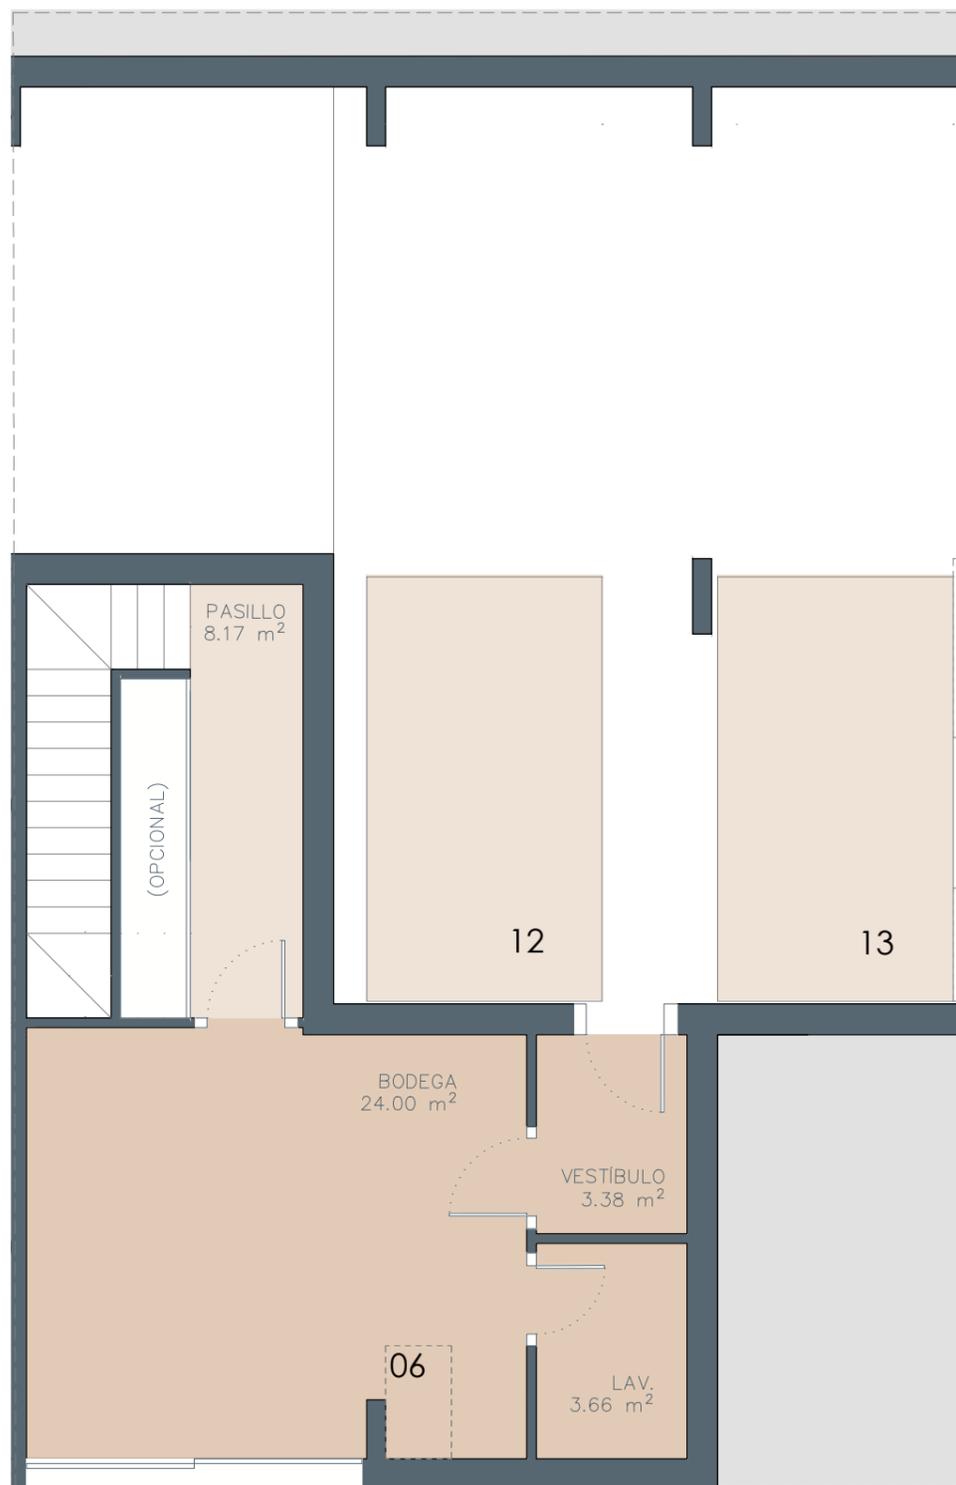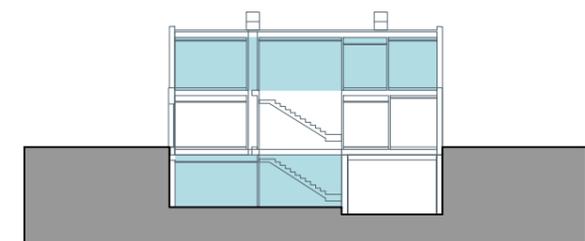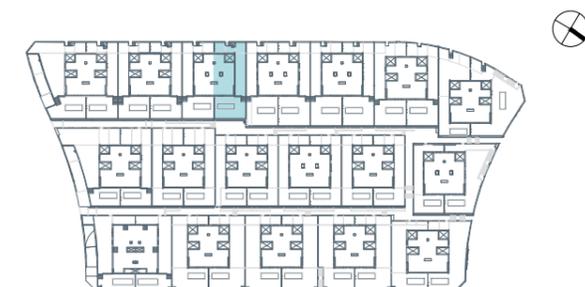

P. SÓTANO

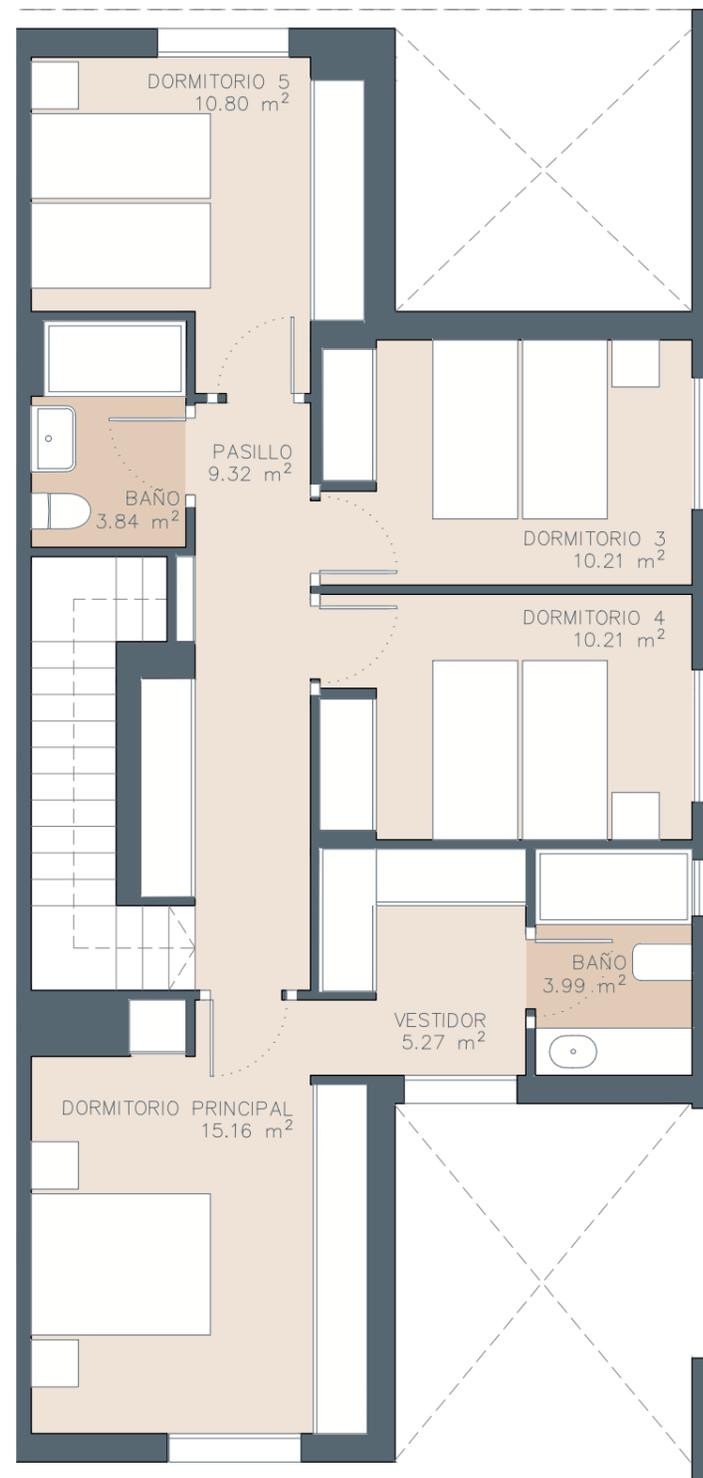

P. PRIMERA

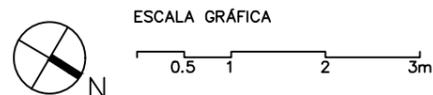

El presente plano comercial, que incluye una parte gráfica y datos relativos a superficies, puede ser objeto de modificaciones ordenadas por los organismos públicos competentes y/o exigencias técnicas o jurídicas, siempre y cuando estén justificados y no supongan alteraciones sustanciales. El mobiliario mostrado no está incluido y el equipamiento del inmueble será el indicado en la correspondiente memoria de calidades. La representación de la vegetación es una propuesta orientativa, no se incluye en el proyecto.