


Vivienda 14



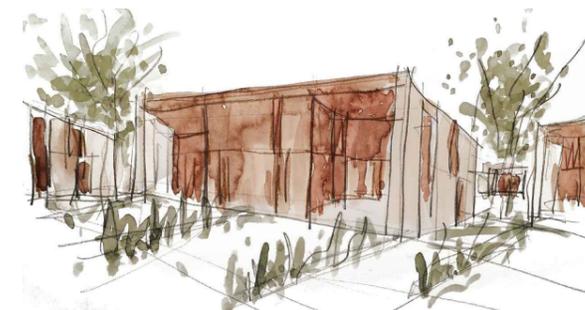


Superficies: **4 Dormitorios**


Superficie útil interior (SR + BR)	163.37 m <sup>2</sup>
Sup. const. total viv.(SR+BR)con ZZ.CC	208.87 m <sup>2</sup>
Superficie construida exterior	60.24 m <sup>2</sup>
Superficie ajardinada	205.07 m <sup>2</sup>

Localización


La Cañada de Trilles 10 | Sector 32,  
Godella (Valencia)

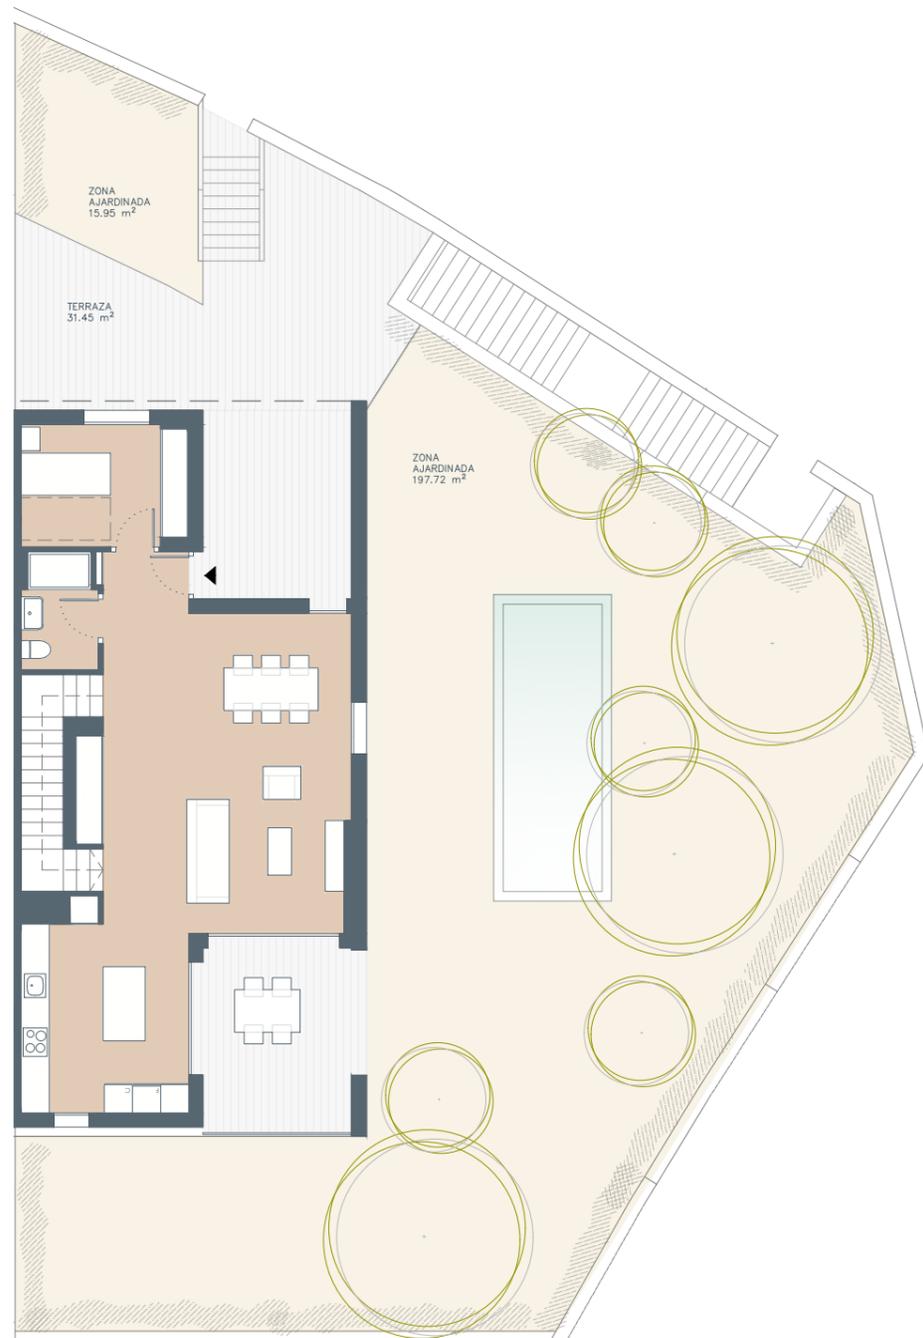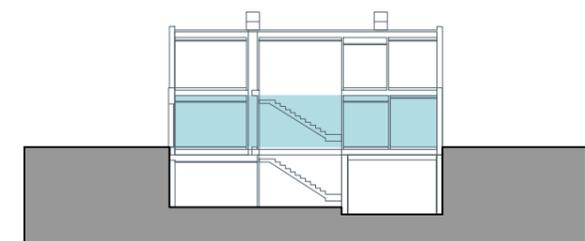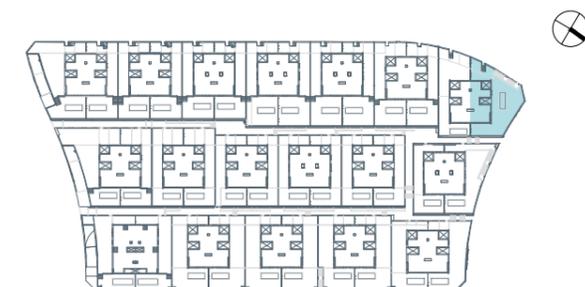

PARCELA

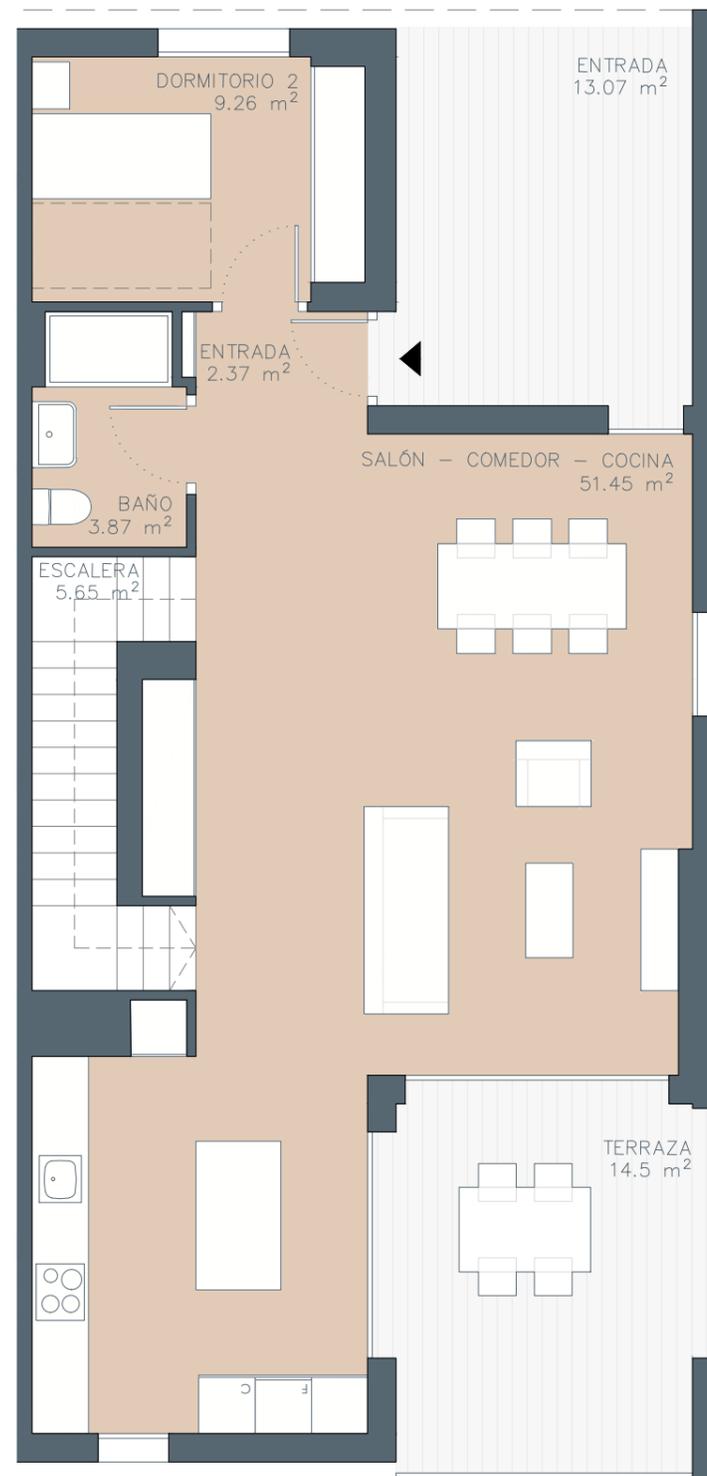


P. BAJA

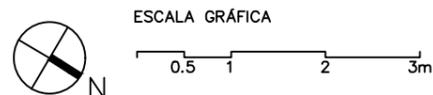

El presente plano comercial, que incluye una parte gráfica y datos relativos a superficies, puede ser objeto de modificaciones ordenadas por los organismos públicos competentes y/o exigencias técnicas o jurídicas, siempre y cuando estén justificados y no supongan alteraciones sustanciales. El mobiliario mostrado no está incluido y el equipamiento del inmueble será el indicado en la correspondiente memoria de calidades. La representación de la vegetación es una propuesta orientativa, no se incluye en el proyecto.

Vivienda 14




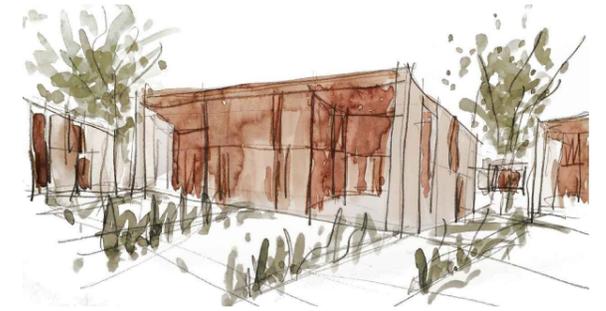


Superficies: **4 Dormitorios**

Superficie útil interior (SR + BR)	163.37 m <sup>2</sup>
Sup. const. total viv.(SR+BR)con ZZ.CC	208.87 m <sup>2</sup>
Superficie construida exterior	60.24 m <sup>2</sup>
Superficie ajardinada	205.07 m <sup>2</sup>

Localización

La Cañada de Trilles 10 | Sector 32,  
Godella (Valencia)

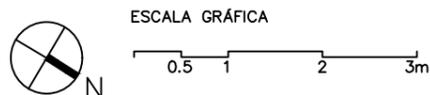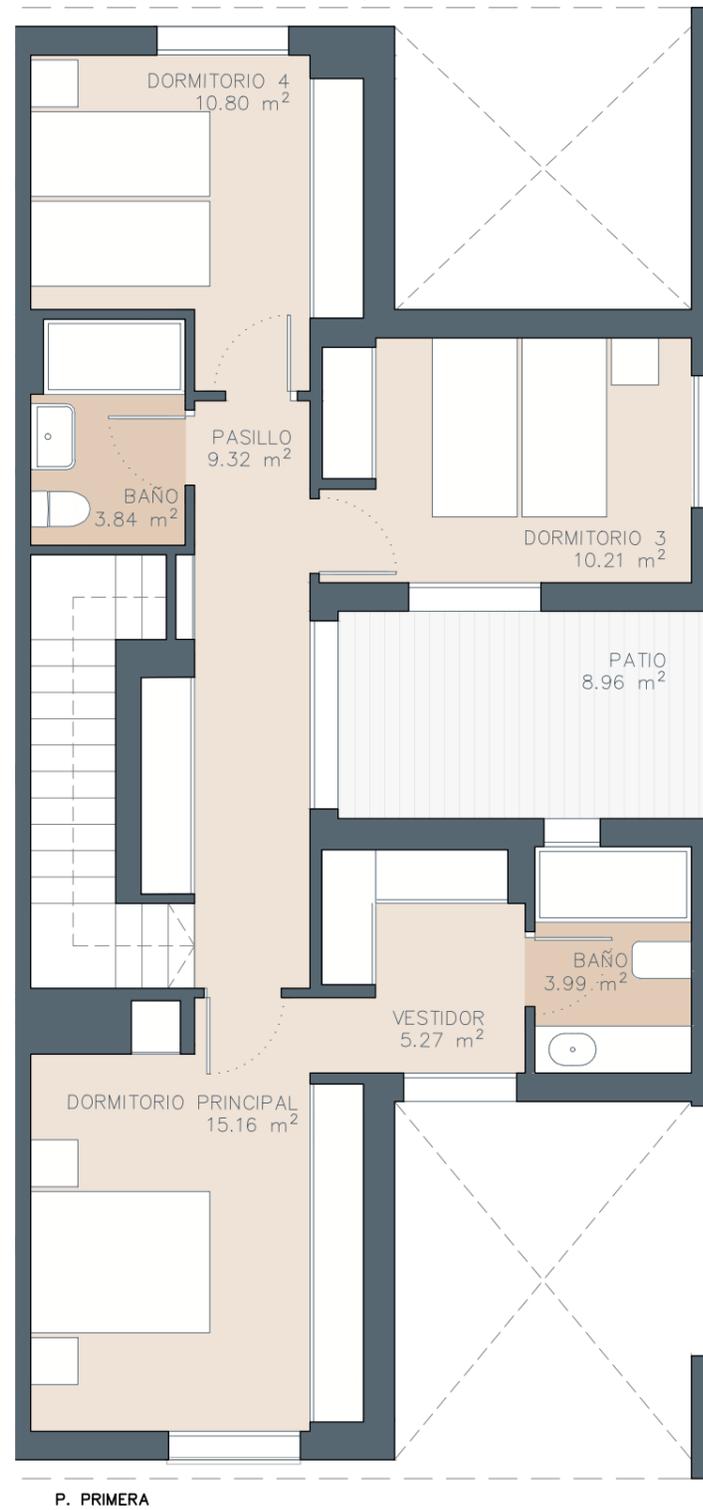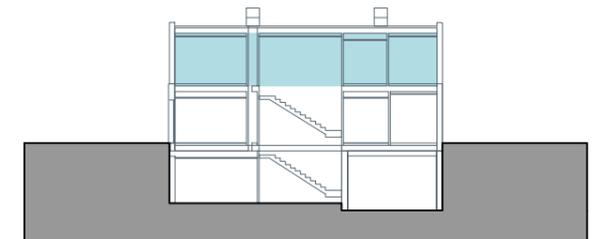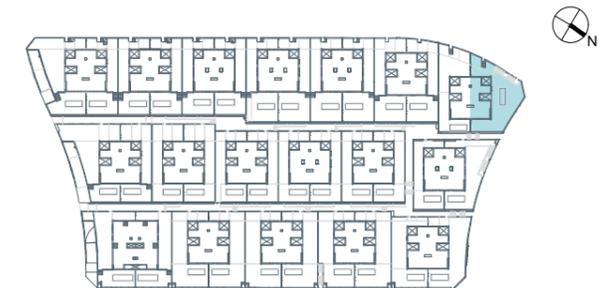

El presente plano comercial, que incluye una parte gráfica y datos relativos a superficies, puede ser objeto de modificaciones ordenadas por los organismos públicos competentes y/o exigencias técnicas o jurídicas, siempre y cuando estén justificados y no supongan alteraciones sustanciales. El mobiliario mostrado no está incluido y el equipamiento del inmueble será el indicado en la correspondiente memoria de calidades. La representación de la vegetación es una propuesta orientativa, no se incluye en el proyecto.

Vivienda 14






Superficies: **4 Dormitorios**


Superficie útil interior (SR + BR)	163.37 m <sup>2</sup>
Sup. const. total viv.(SR+BR)con ZZ.CC	208.87 m <sup>2</sup>
Superficie construida exterior	60.24 m <sup>2</sup>
Superficie ajardinada	205.07 m <sup>2</sup>

Localización

La Cañada de Trilles 10 | Sector 32,  
Godella (Valencia)

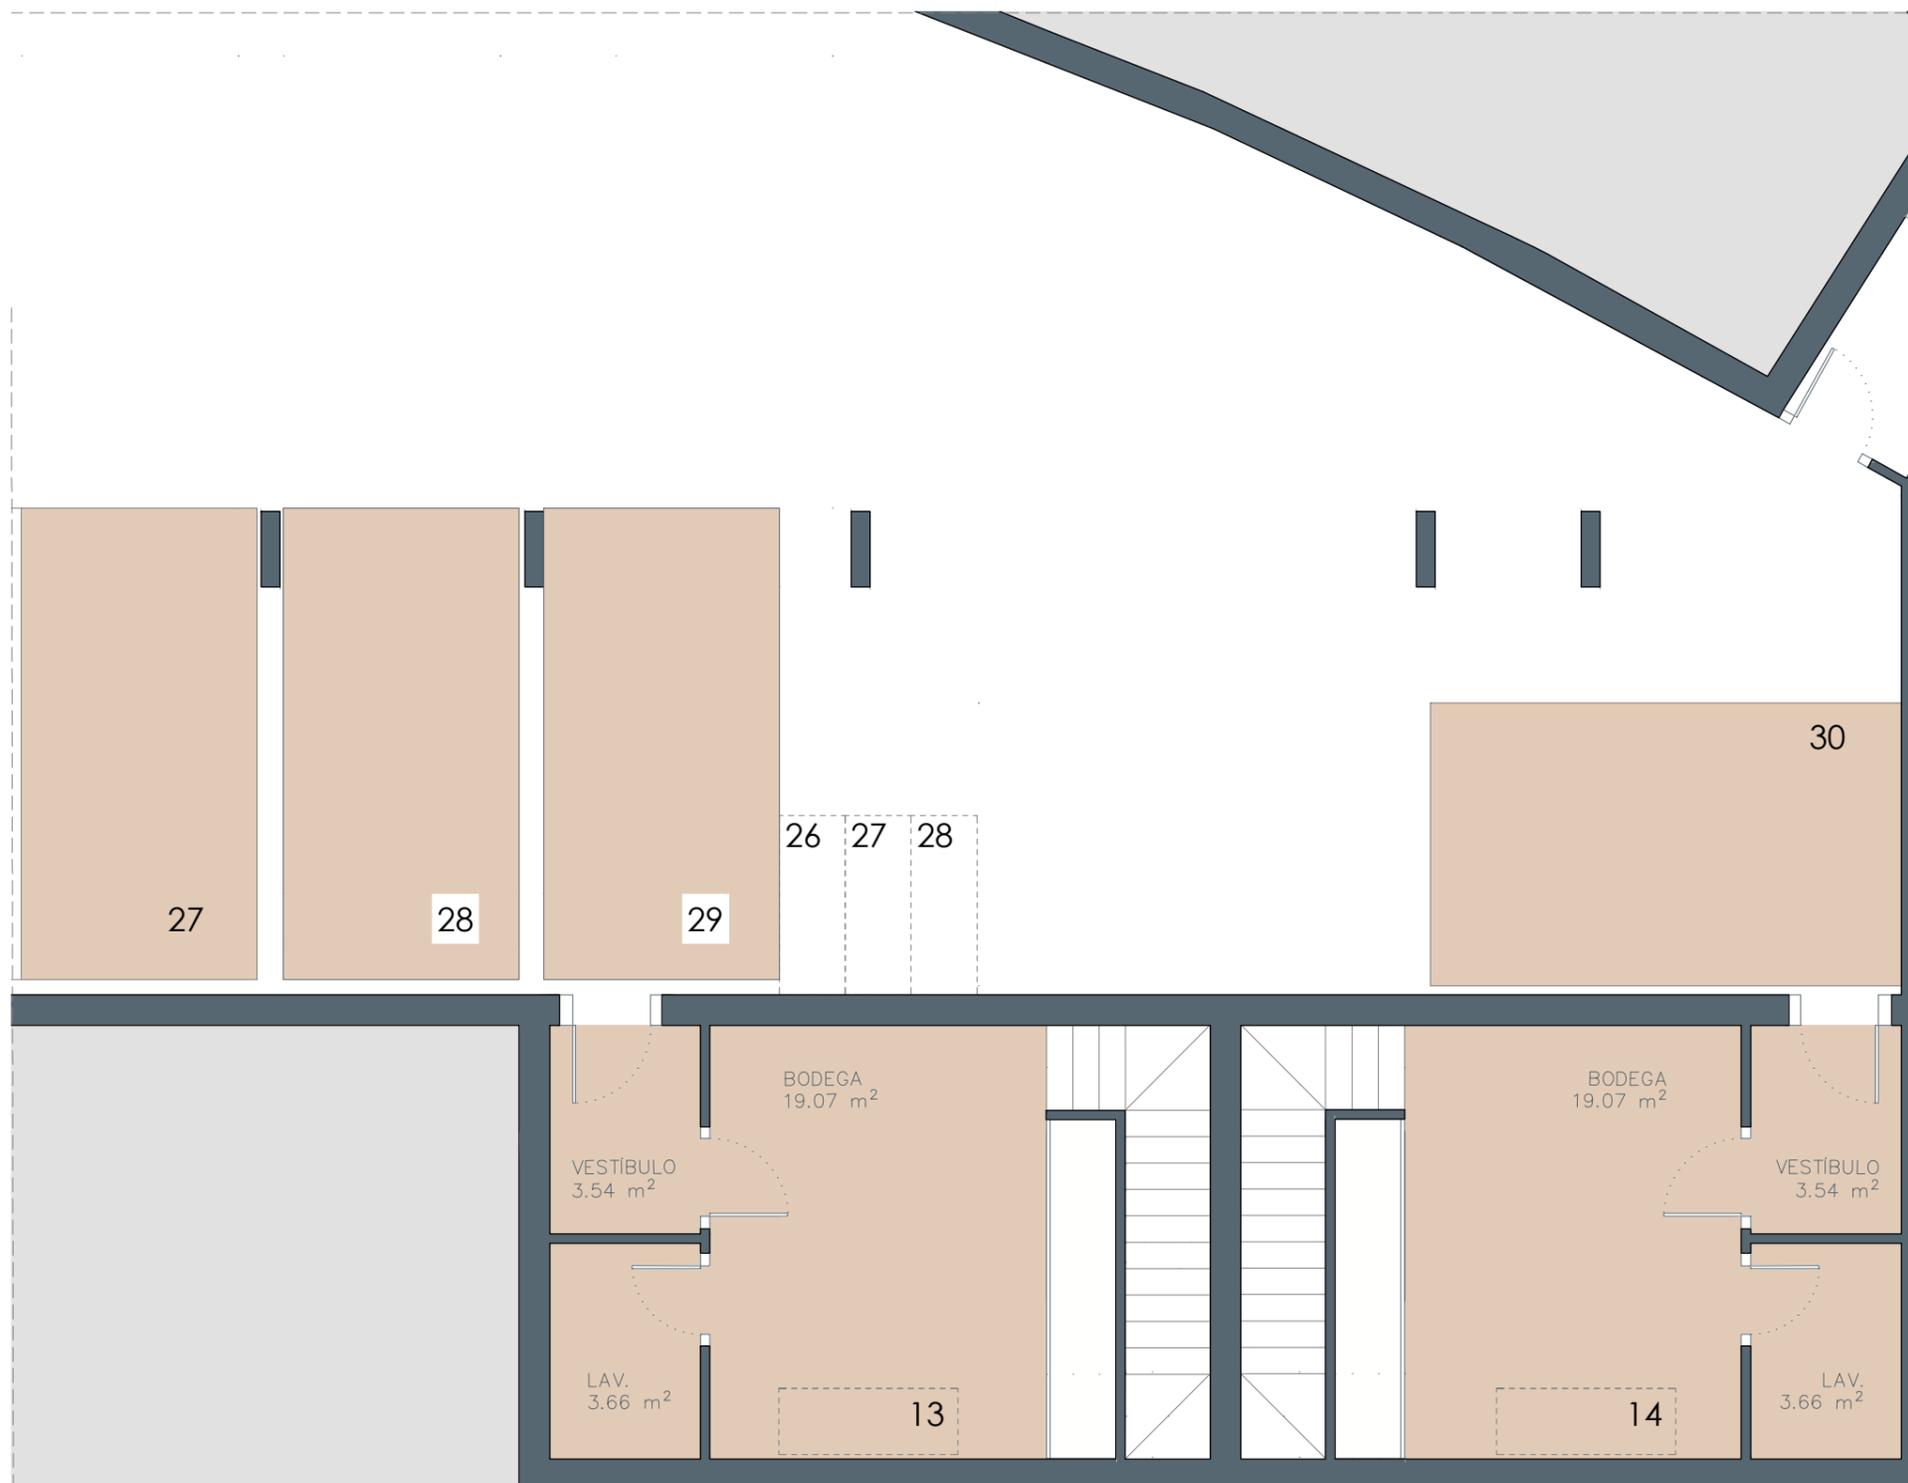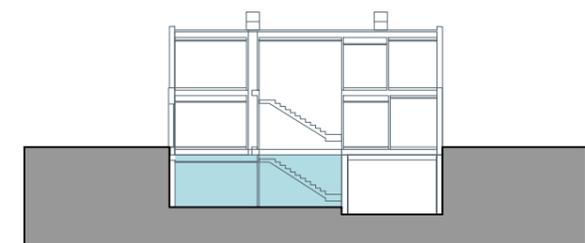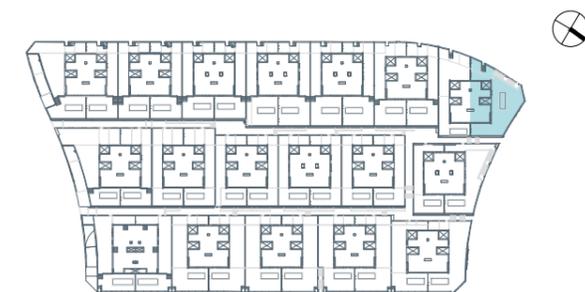

P. SÓTANO

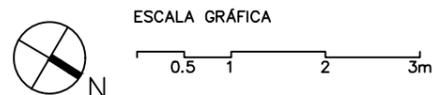

El presente plano comercial, que incluye una parte gráfica y datos relativos a superficies, puede ser objeto de modificaciones ordenadas por los organismos públicos competentes y/o exigencias técnicas o jurídicas, siempre y cuando estén justificados y no supongan alteraciones sustanciales. El mobiliario mostrado no está incluido y el equipamiento del inmueble será el indicado en la correspondiente memoria de calidades. La representación de la vegetación es una propuesta orientativa, no se incluye en el proyecto.