

Nerium

Campolivar - Godella

AEDAS HOMES

Bloque 2 Portal 4 P03 Puerta A






Superficies

4D

Superficie útil interior	106,26 m ²
Superficie construida interior	125,04 m ²
Superficie construida exterior	163,81 m ²
Superficie construida incluidas ZZCC	139,38 m ²
Superficie ajardinada	

Localización

PARCELA F SECTOR 31-32
CAÑADA DE TRILLES. GODELLA VALENCIA

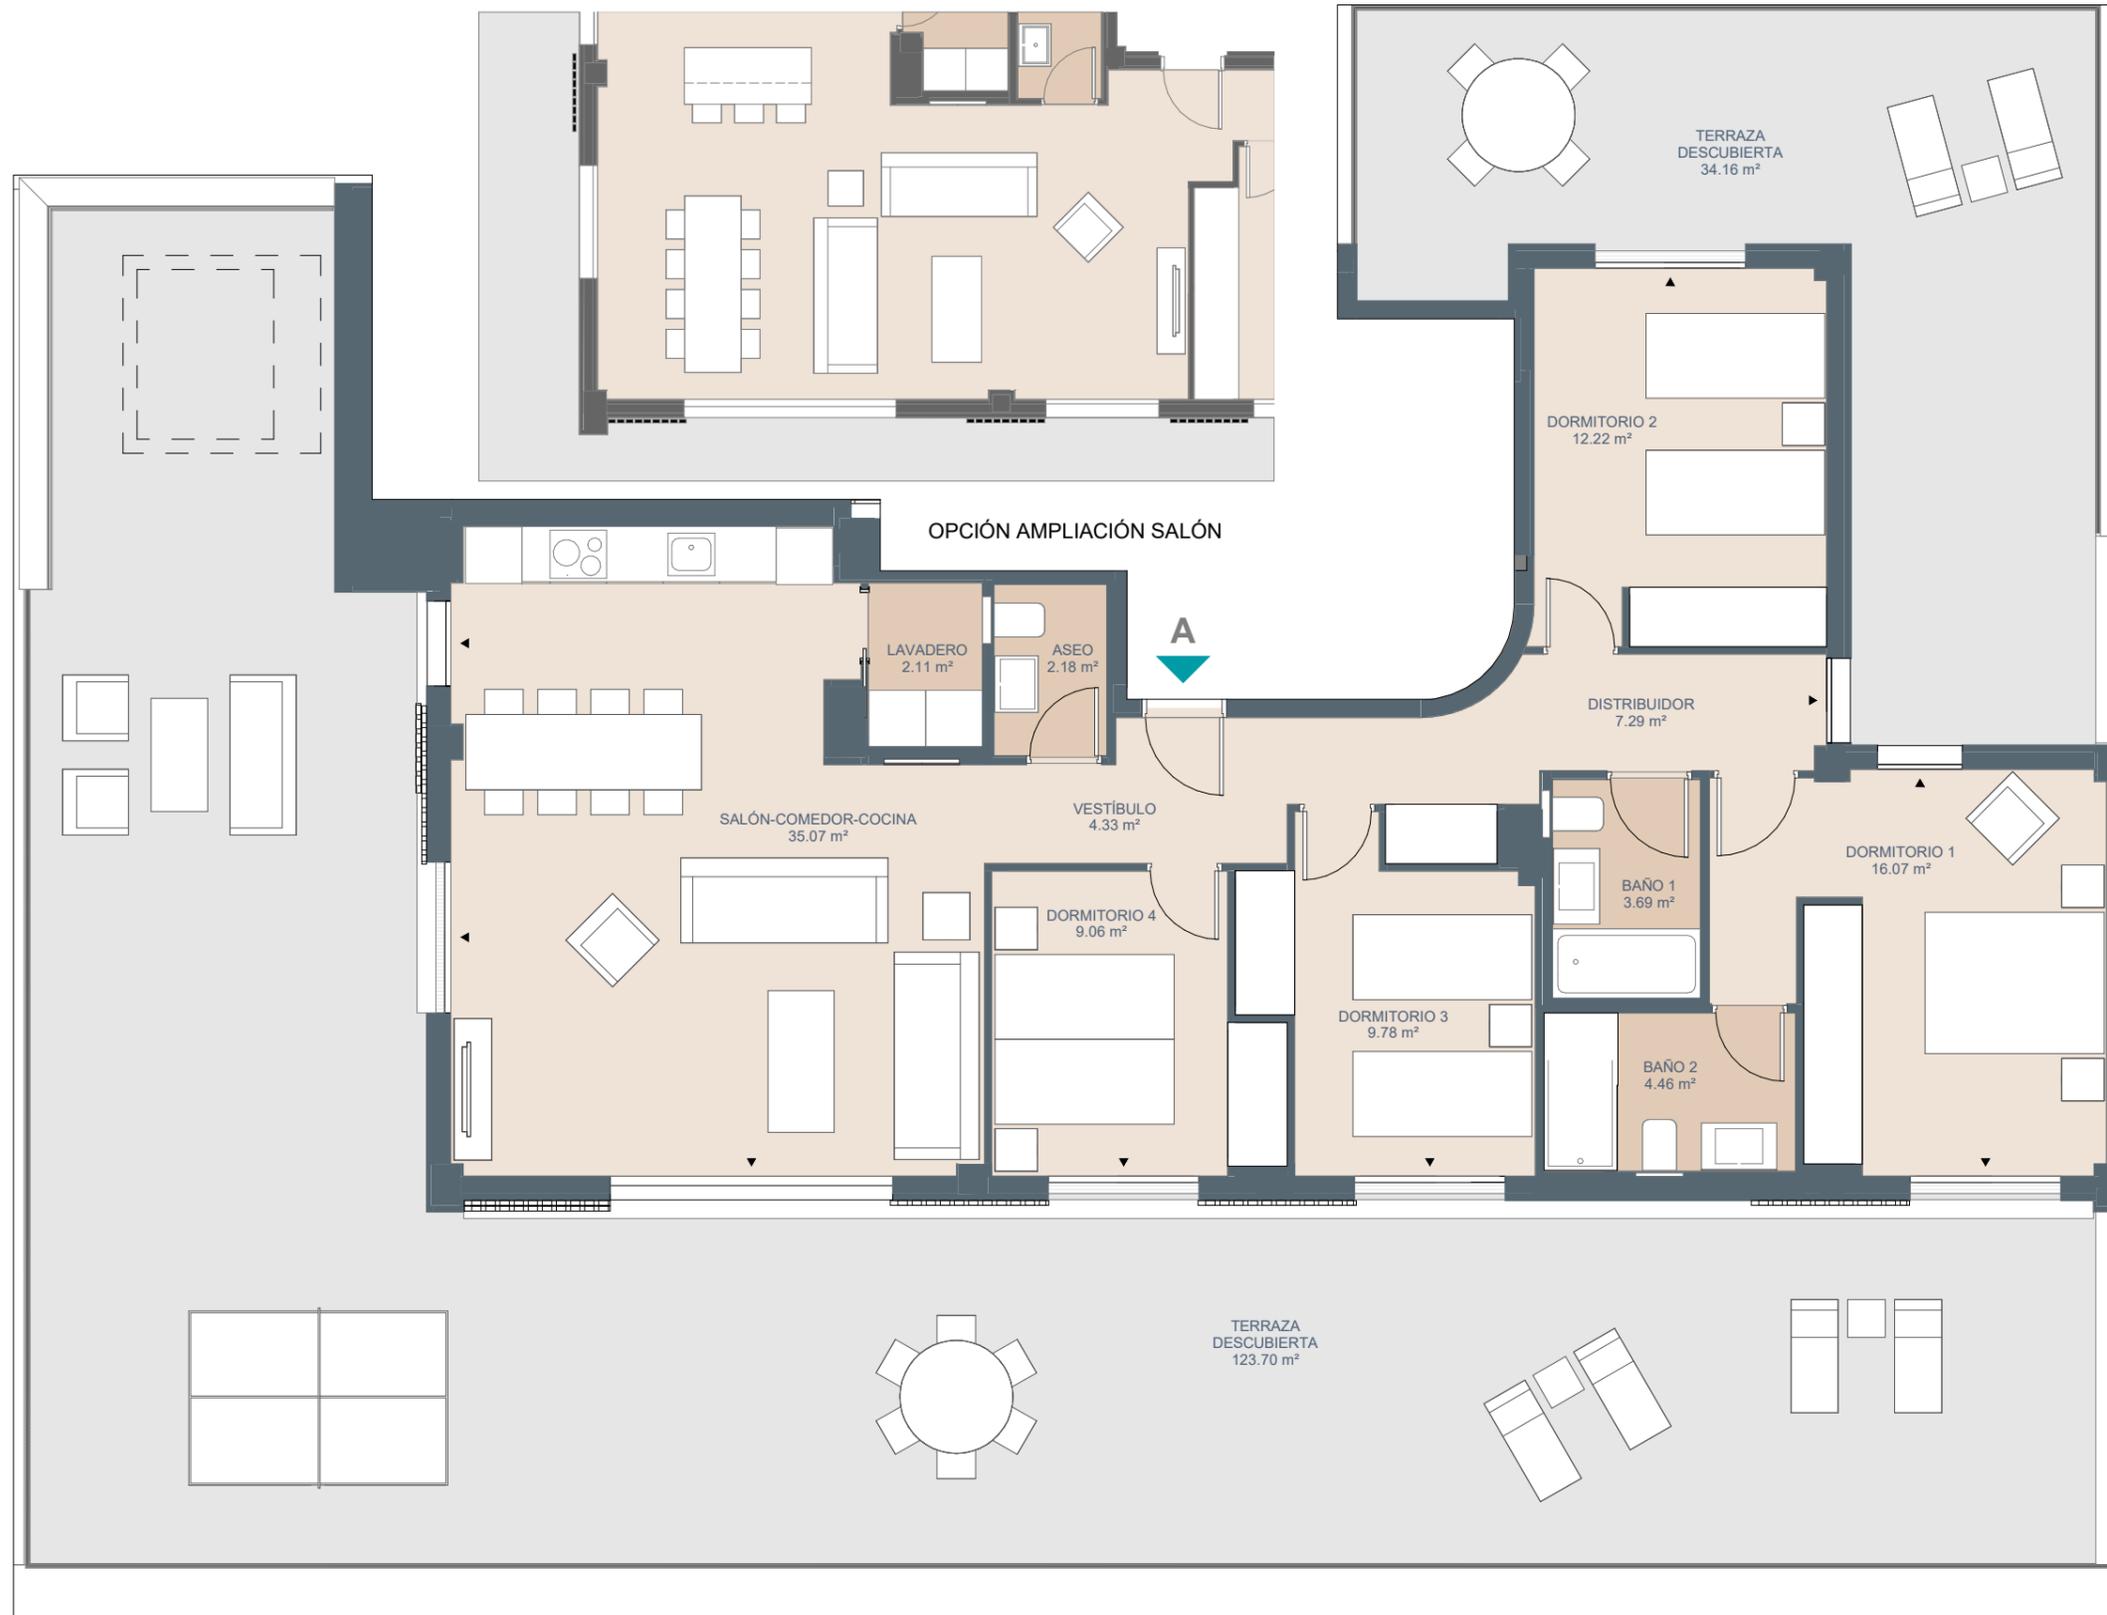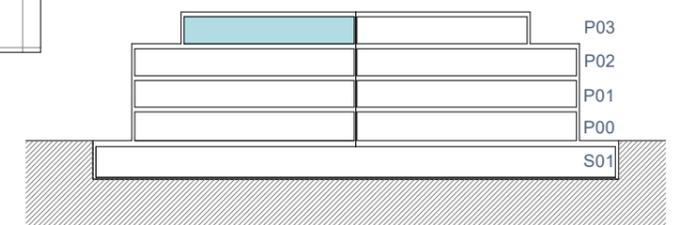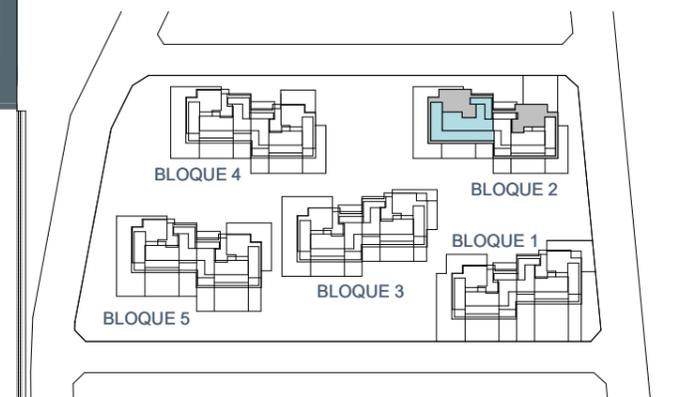

ESCALA GRÁFICA

0.5 1.0 2.0 4.0



EN

El presente plano comercial, que incluye una parte gráfica y datos relativos a superficies, puede ser objeto de modificaciones ordenadas por los organismos públicos competentes y/o exigencias técnicas o jurídicas, siempre y cuando estén justificadas y no supongan alteraciones sustanciales. El mobiliario mostrado no está incluido y el equipamiento del inmueble será el indicado en la correspondiente memoria de calidades.

Toda la información y entrega de documentación se llevará a cabo conforme a lo dispuesto en el Real Decreto 515/1989 y demás normas que pudieran complementarlo ya sean de carácter estatal o autonómico.

V02