

Bloque 5 Portal 10 P02 Puerta C






Superficies

3D

Superficie útil interior	84,21 m ²
Superficie construida interior	99,10 m ²
Superficie construida exterior	15,50 m ²
Superficie construida incluidas ZZCC	110,46 m ²
Superficie ajardinada	

Localización

PARCELA F SECTOR 31-32
CAÑADA DE TRILLES. GODELLA VALENCIA

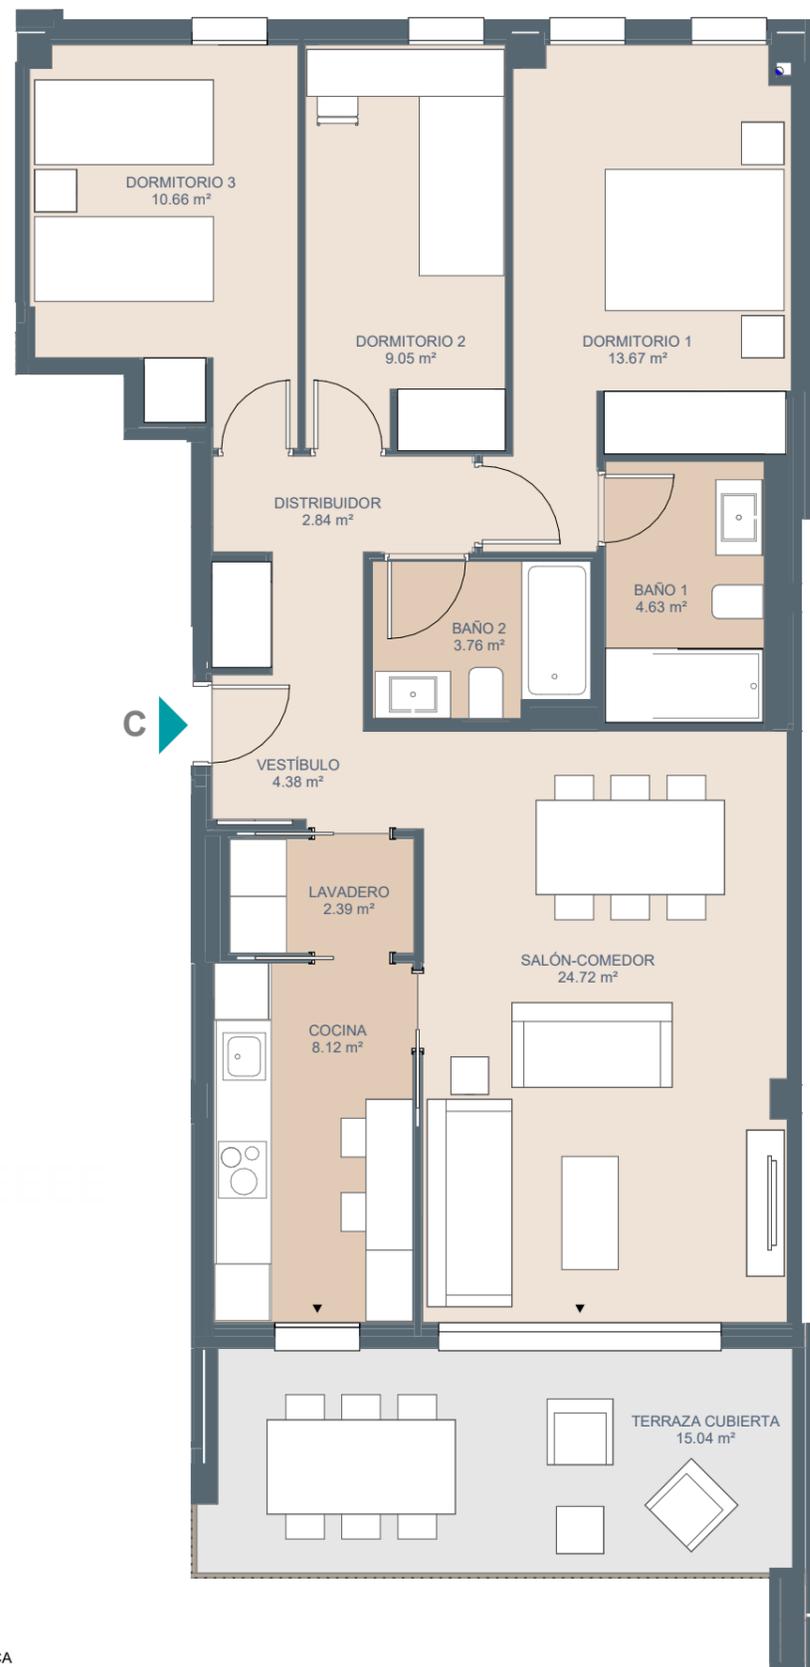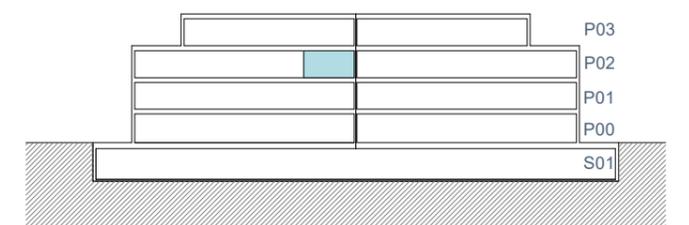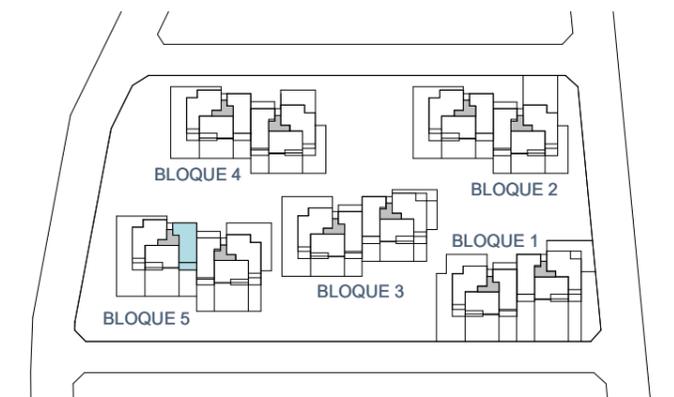


OPCIÓN CON COCINA SEMIABIERTA



OPCIÓN CON COCINA ABIERTA



ESCALA GRÁFICA

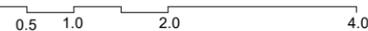

EN TRÁMITE

El presente plano comercial, que incluye una parte gráfica y datos relativos a superficies, puede ser objeto de modificaciones ordenadas por los organismos públicos competentes y/o exigencias técnicas o jurídicas, siempre y cuando estén justificadas y no supongan alteraciones sustanciales. El mobiliario mostrado no está incluido y el equipamiento del inmueble será el indicado en la correspondiente memoria de calidades.

Toda la información y entrega de documentación se llevará a cabo conforme a lo dispuesto en el Real Decreto 515/1989 y demás normas que pudieran complementarlo ya sean de carácter estatal o autonómico.