

Bloque B P02-C





Superficies Vivienda VT15-3D+

| | |
|--------------------------------------|-----------------------|
| Superficie útil interior | 86,2 m ² |
| Superficie útil exterior | 27,08 m ² |
| Superficie construida interior | 98,63 m ² |
| Superficie construida incluidas ZZCC | 114,19 m ² |
| Superficie útil jardín | 0 m ² |


Localización

AVDA BARCELONA, C/COLOMBIA Y C/ DOCTOR JORGE COMIN. BENICASIM (CASTELLON)

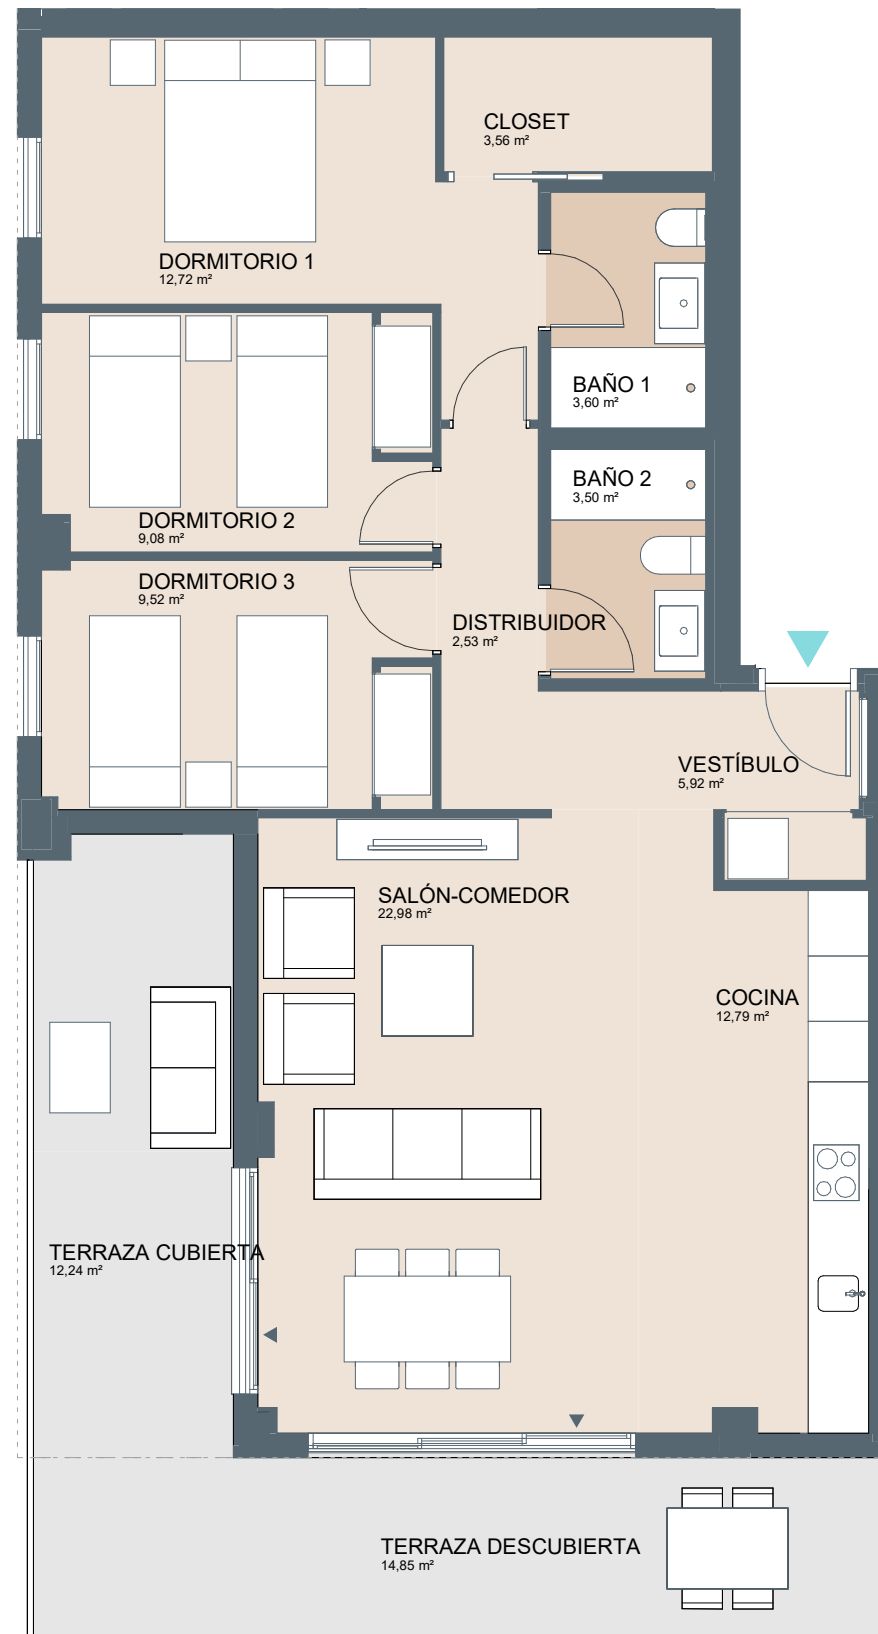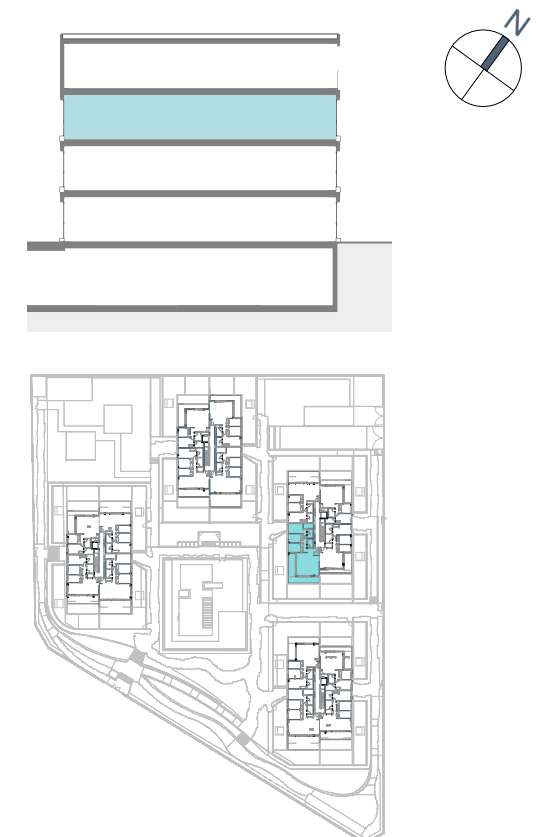

PERSONALIZACIONES
- Cocina con isla*

*con coste

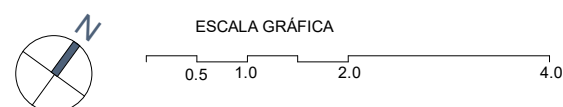

El presente plano comercial, que incluye una parte gráfica y datos relativos a superficies, puede ser objeto de modificaciones ordenadas por los organismos públicos competentes y/o exigencias técnicas o jurídicas, siempre y cuando estén justificadas y no supongan alteraciones sustanciales. El mobiliario mostrado no está incluido y el equipamiento del inmueble será el indicado en la correspondiente memoria de calidades.