

Bloque C P00-A





Superficies Vivienda VT03-3D+

Superficie útil interior	83,95 m ²
Superficie útil exterior	14,89 m ²
Superficie construida interior	96,12 m ²
Superficie construida incluidas ZZCC	111,27 m ²
Superficie útil jardín	96,12 m ²

Localización


AVDA BARCELONA, C/COLOMBIA Y C/ DOCTOR JORGE COMIN. BENICASIM (CASTELLON)

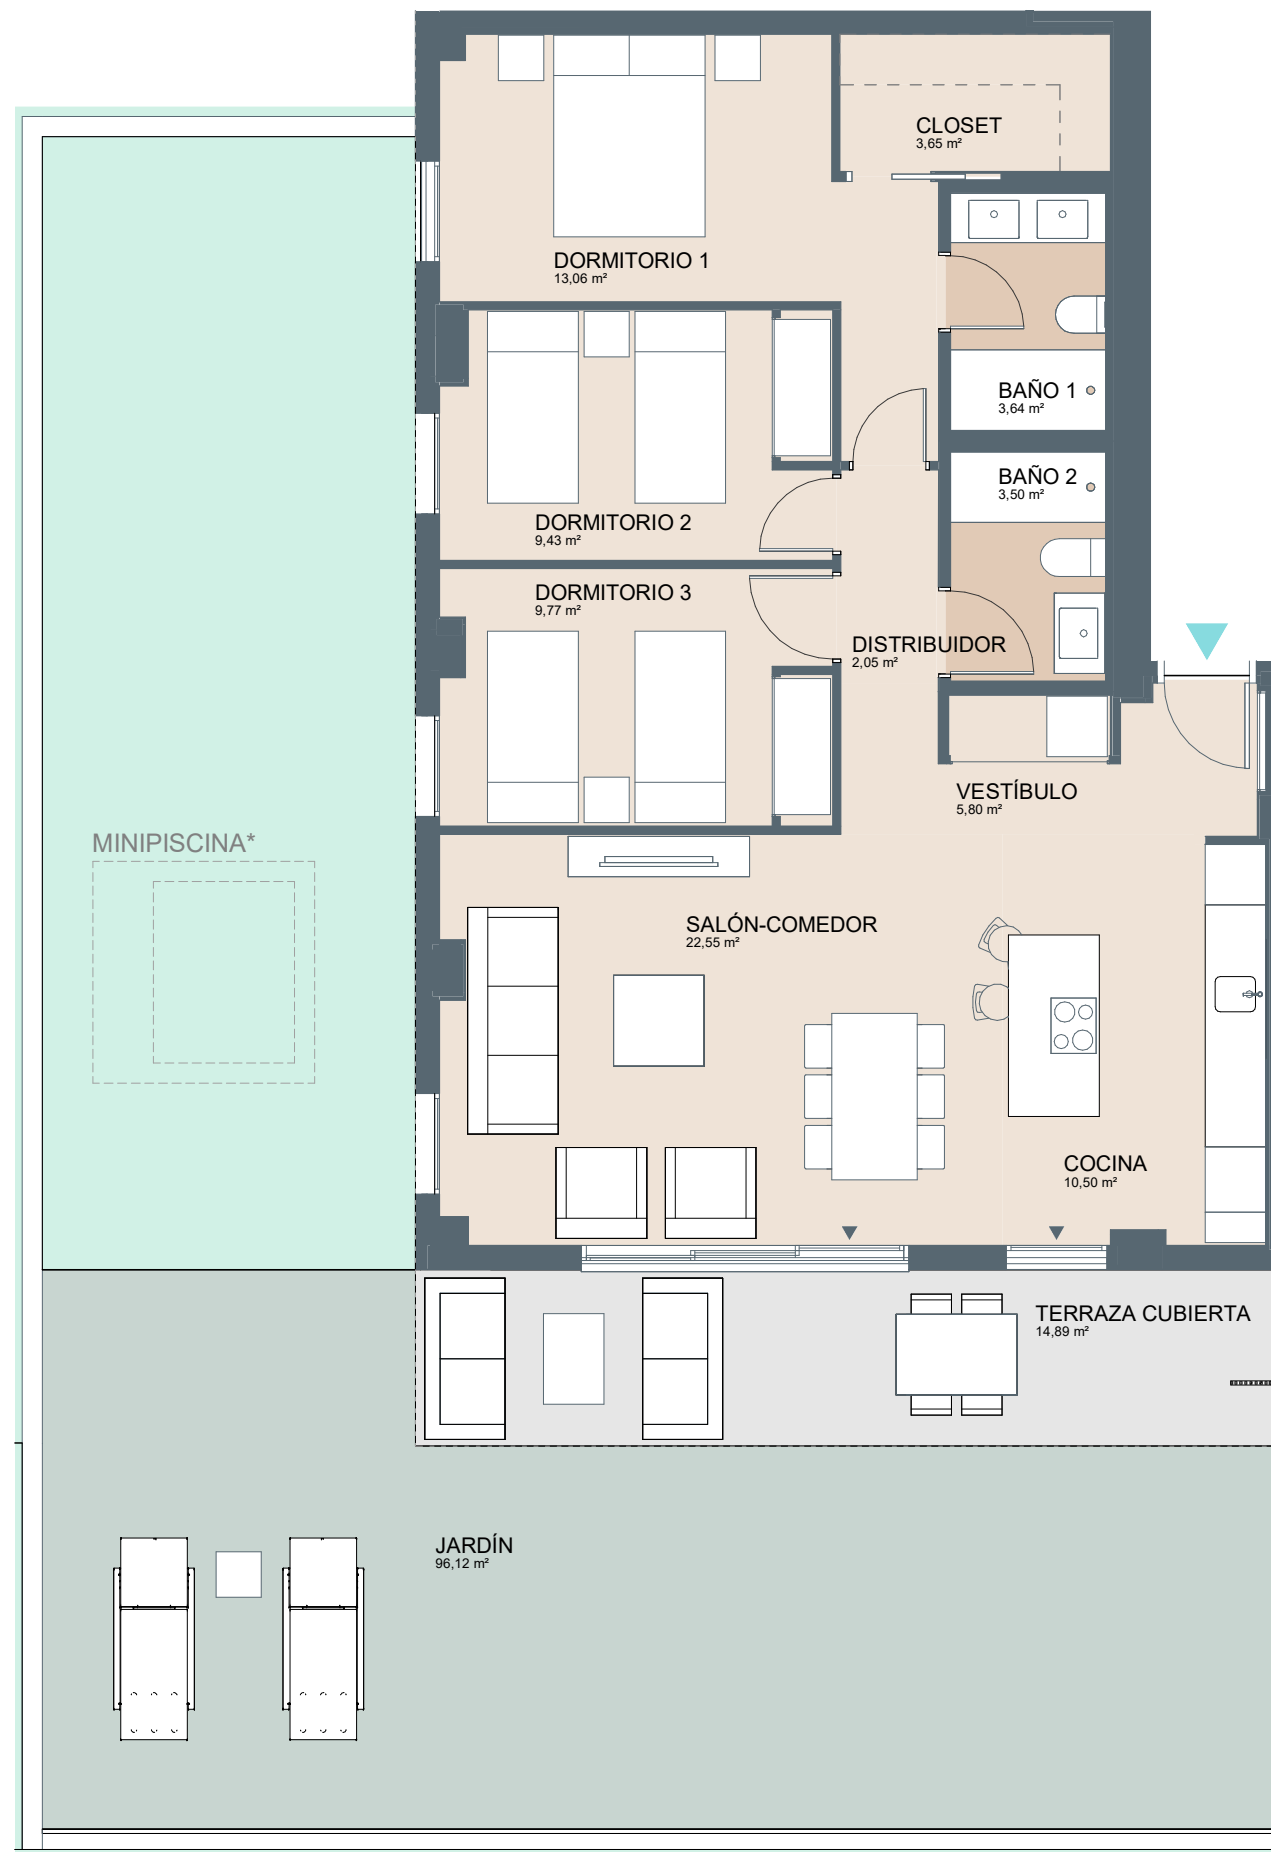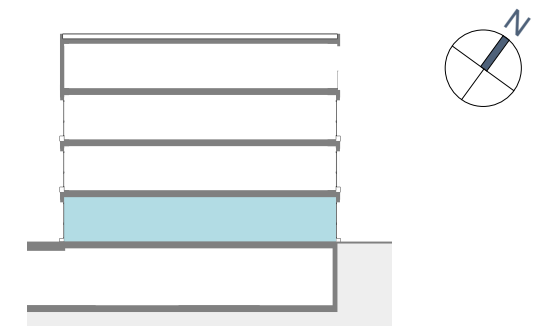


PERSONALIZACIONES
- Minipiscina*

*con coste

Zona de grava
 Zona ajardinada

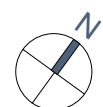

ESCALA GRÁFICA

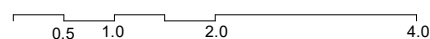

El presente plano comercial, que incluye una parte gráfica y datos relativos a superficies, puede ser objeto de modificaciones ordenadas por los organismos públicos competentes y/o exigencias técnicas o jurídicas, siempre y cuando estén justificadas y no supongan alteraciones sustanciales. El mobiliario mostrado no está incluido y el equipamiento del inmueble será el indicado en la correspondiente memoria de calidades.