

Bloque B P03-A





Superficies

Vivienda 3D+

Superficie útil interior	81,36 m ²
Superficie útil exterior	55,66 m ²
Superficie construida interior	96,15 m ²
Superficie construida incluidas ZZCC	110,02 m ²
Superficie útil ajardinada	0 m ²

Localización


AVDA BARCELONA, C/COLOMBIA Y C/ DOCTOR JORGE COMIN. BENICASIM (CASTELLON)

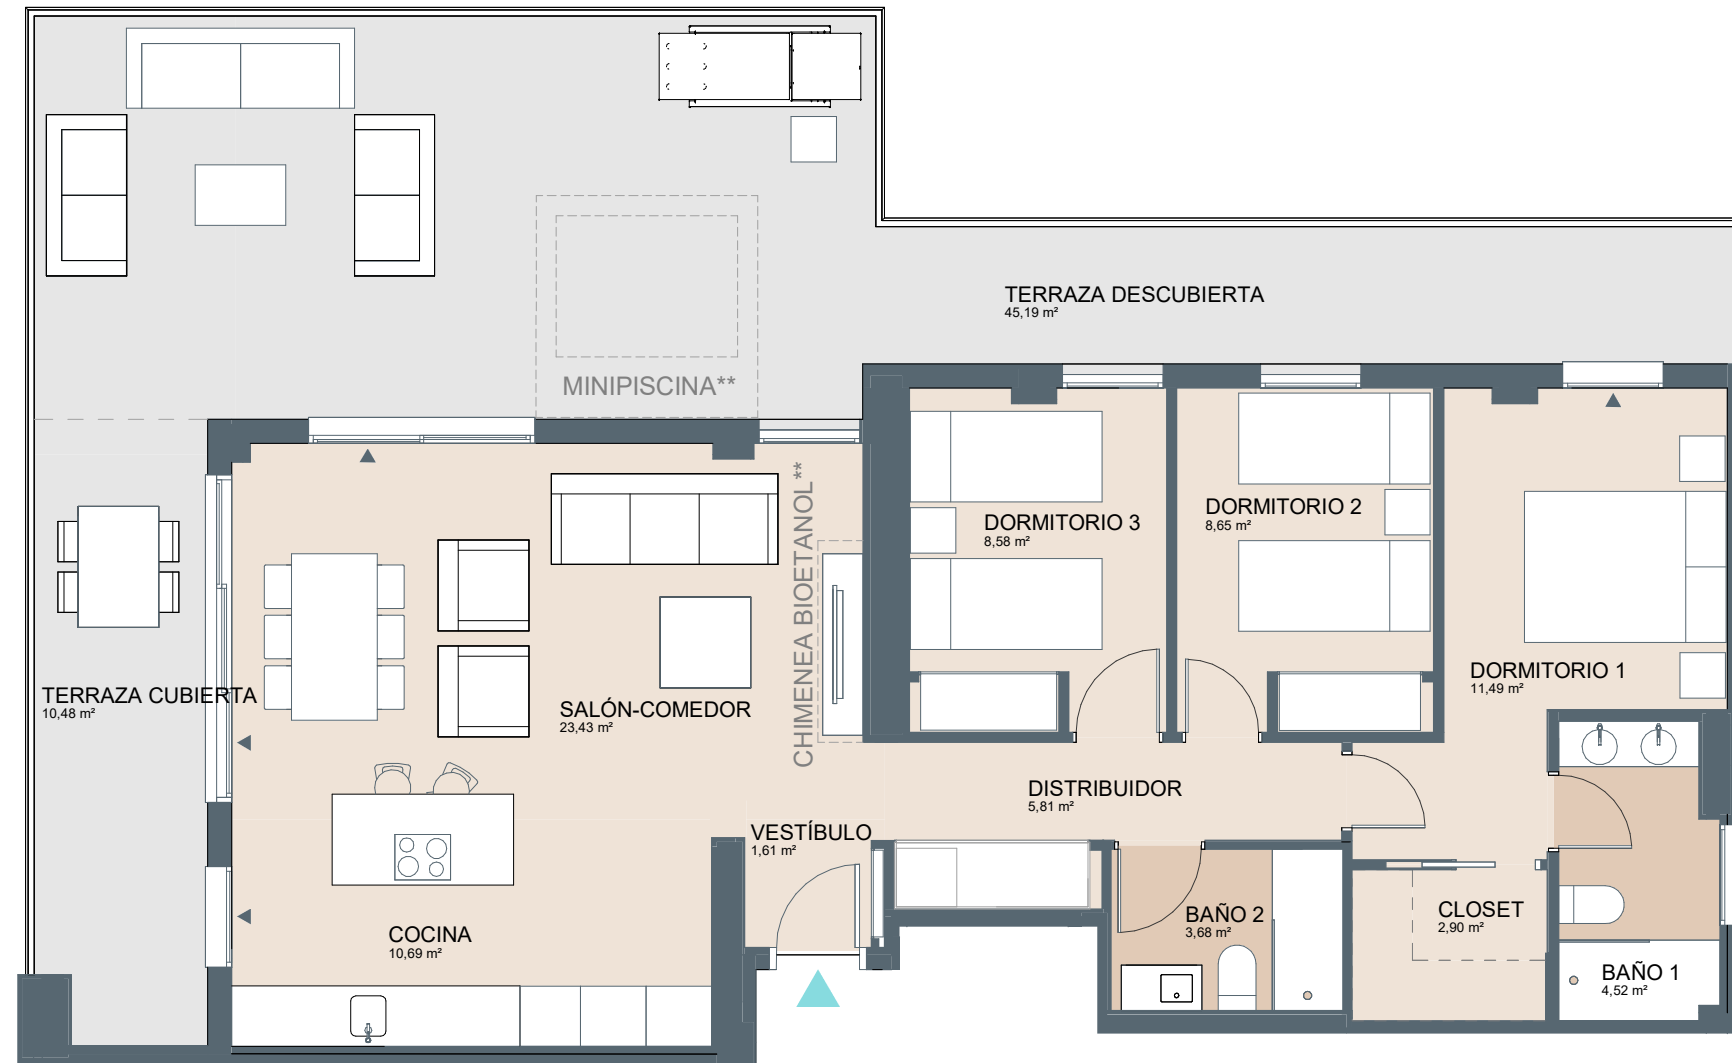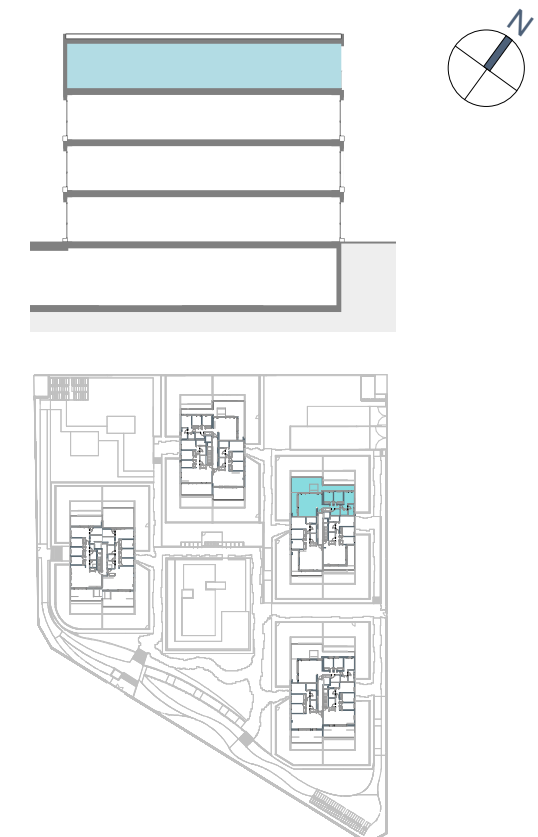

PERSONALIZACIONES

- Minipiscina**
- Chimenea bioetanol**

**con coste

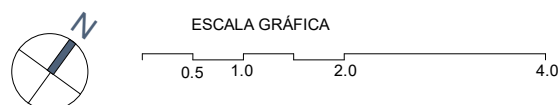

El presente plano comercial, que incluye una parte gráfica y datos relativos a superficies, puede ser objeto de modificaciones ordenadas por los organismos públicos competentes y/o exigencias técnicas o jurídicas, siempre y cuando estén justificadas y no supongan alteraciones sustanciales. El mobiliario mostrado no está incluido y el equipamiento del inmueble será el indicado en la correspondiente memoria de calidades.