

Bloque C P00-C






Superficies

Vivienda 3D+


Superficie útil interior	85,69 m ²
Superficie útil exterior	13,25 m ²
Superficie construida interior	98,02 m ²
Superficie construida incluidas ZZCC	112,63 m ²
Superficie útil ajardinada	110,23 m ²

Localización

AVDA BARCELONA, C/COLOMBIA Y C/ DOCTOR JORGE COMIN. BENICASIM (CASTELLON)

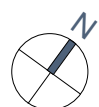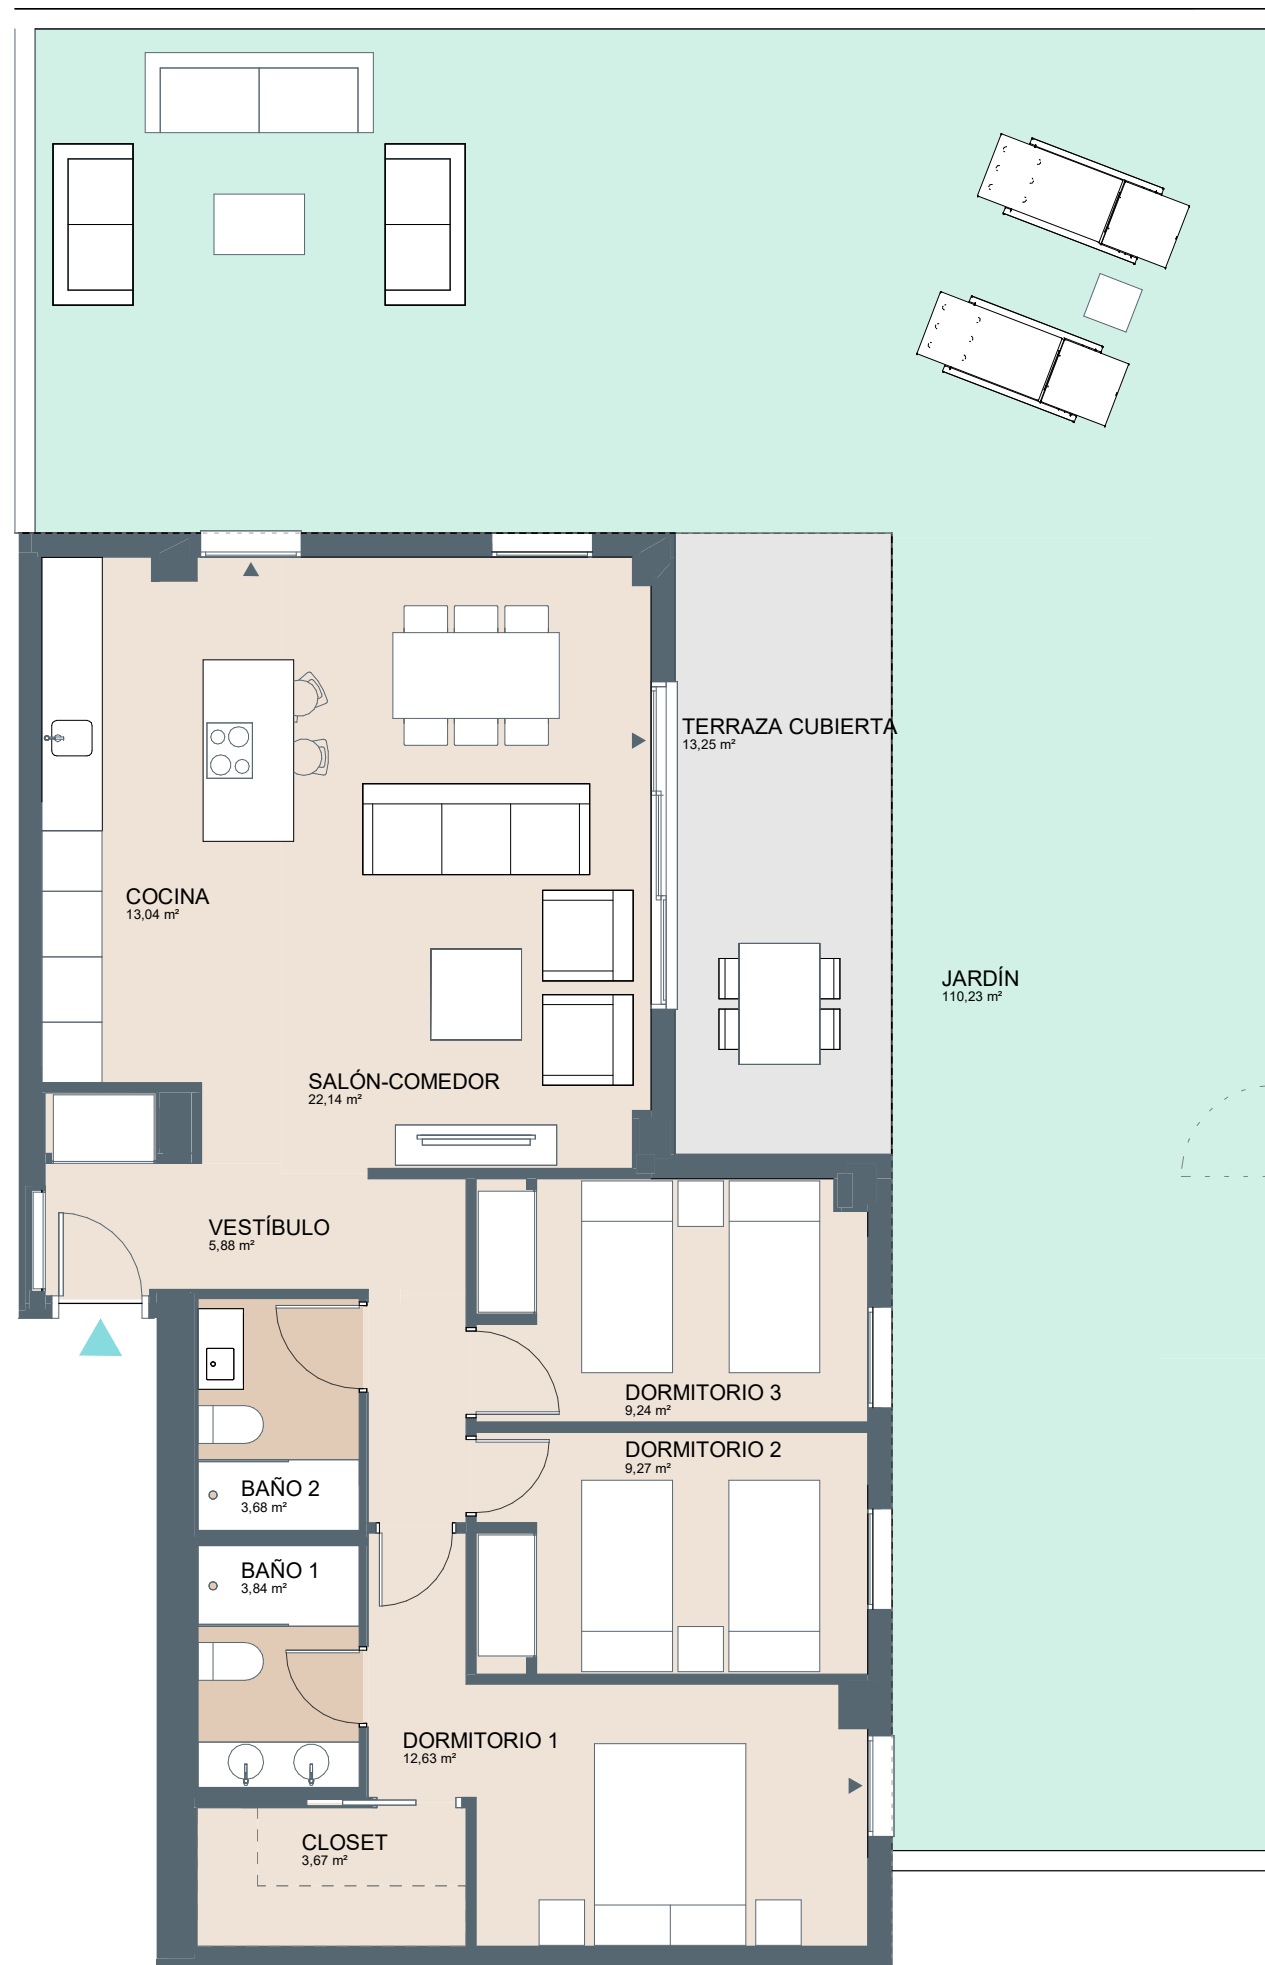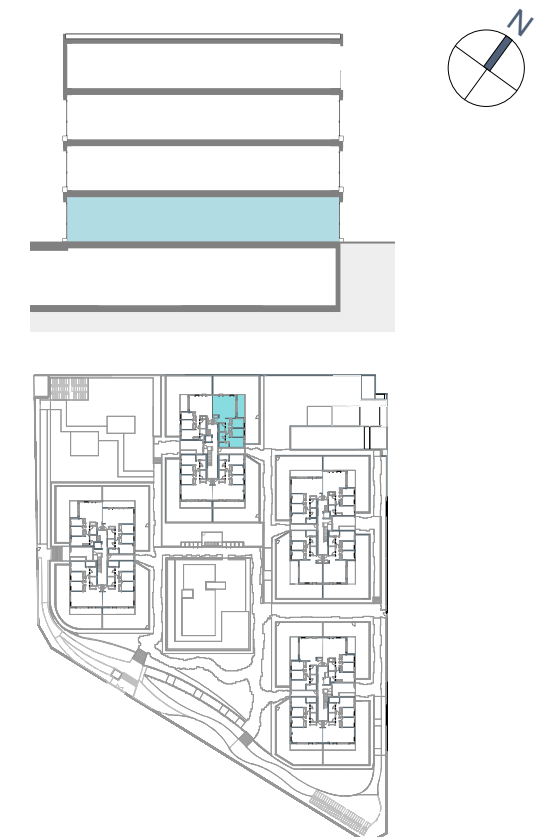

ESCALA GRÁFICA

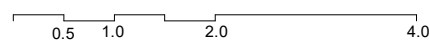

PROVISIONAL

El presente plano comercial, que incluye una parte gráfica y datos relativos a superficies, puede ser objeto de modificaciones ordenadas por los organismos públicos competentes y/o exigencias técnicas o jurídicas, siempre y cuando estén justificadas y no supongan alteraciones sustanciales. El mobiliario mostrado no está incluido y el equipamiento del inmueble será el indicado en la correspondiente memoria de calidades.