

### Bloque D P00-D




### Superficies Vivienda VT01-3D

Superficie útil interior	75,03 m <sup>2</sup>
Superficie útil exterior	9,4 m <sup>2</sup>
Superficie construida interior	87,03 m <sup>2</sup>
Superficie construida incluidas ZZCC	100,57 m <sup>2</sup>
Superficie útil jardín	87,05 m <sup>2</sup>

### Localización


AVDA BARCELONA, C/COLOMBIA Y C/ DOCTOR JORGE COMIN. BENICASIM (CASTELLON)

■ Zona de grava  
■ Zona ajardinada


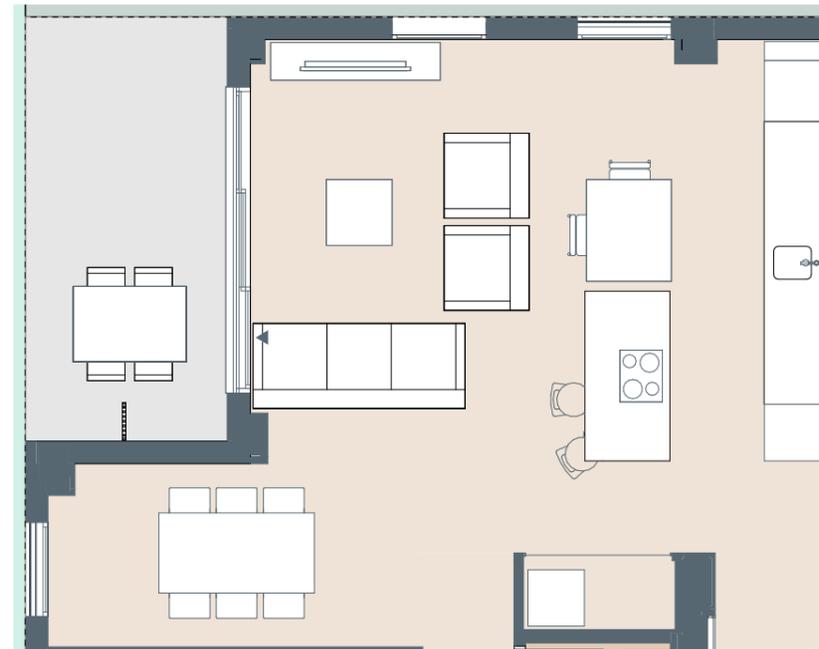


PERSONALIZACIONES  
- Eliminación dormitorio\*  
- Minipiscina\*

\*con coste

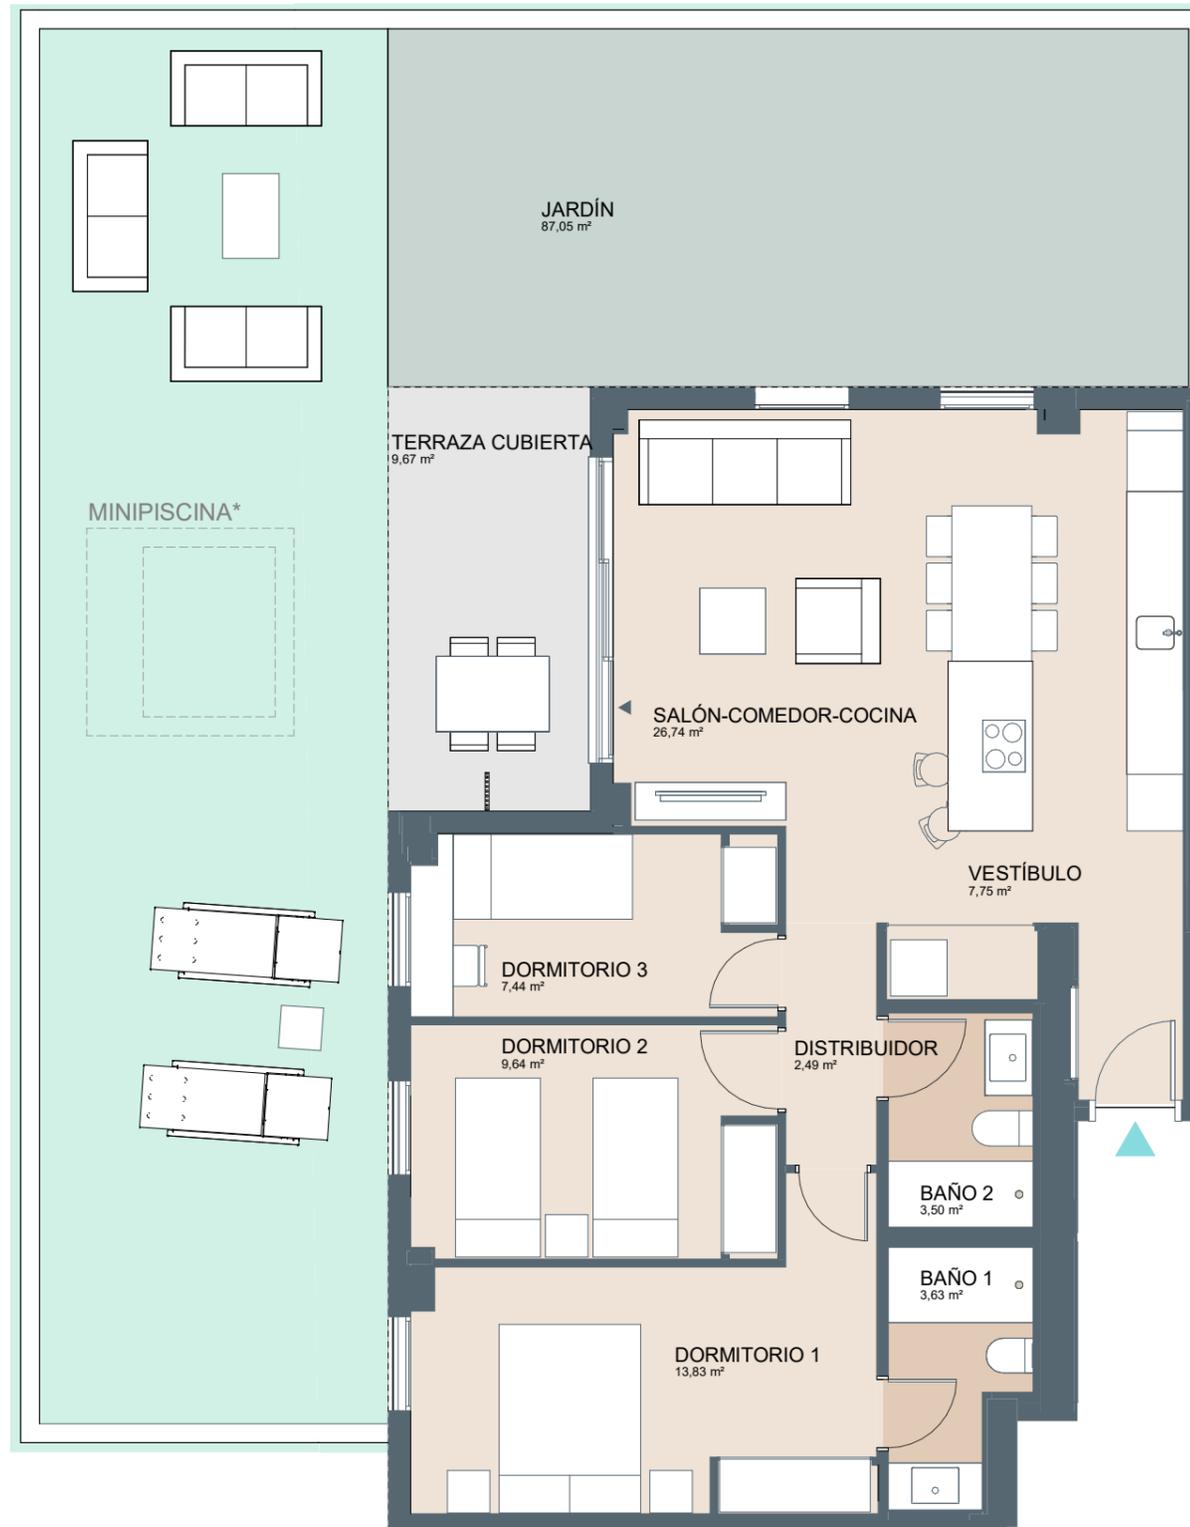

ESCALA GRÁFICA

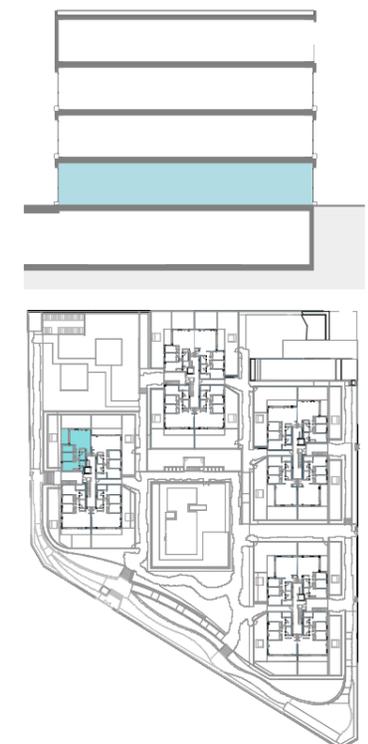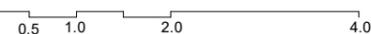

El presente plano comercial, que incluye una parte gráfica y datos relativos a superficies, puede ser objeto de modificaciones ordenadas por los organismos públicos competentes y/o exigencias técnicas o jurídicas, siempre y cuando estén justificadas y no supongan alteraciones sustanciales. El mobiliario mostrado no está incluido y el equipamiento del inmueble será el indicado en la correspondiente memoria de calidades.