

Bloque B P01-A






Superficies Vivienda 3D

Superficie útil interior	77,26 m ²
Superficie útil exterior	28,62 m ²
Superficie construida interior	88,55 m ²
Superficie construida incluidas ZZCC	101,72 m ²
Superficie útil ajardinada	0 m ²

Localización


AVDA BARCELONA, C/COLOMBIA Y C/ DOCTOR JORGE COMIN. BENICASIM (CASTELLON)

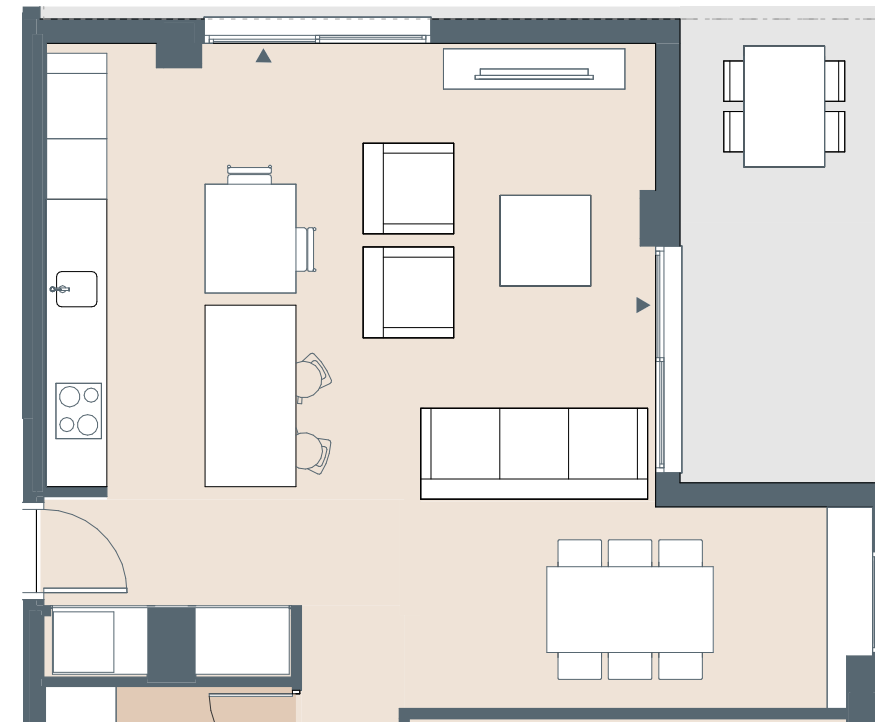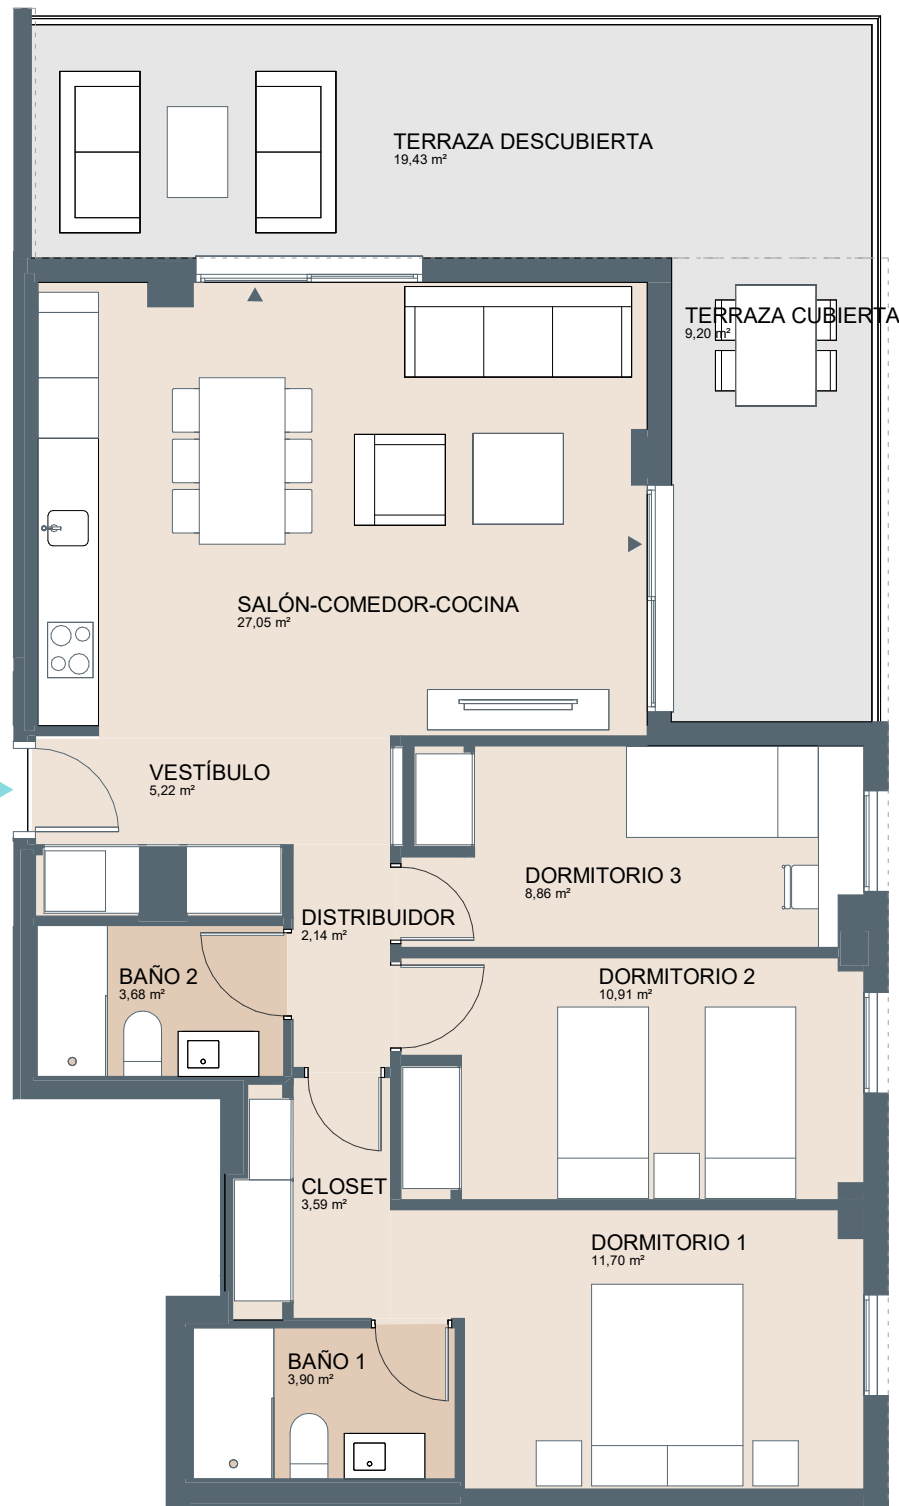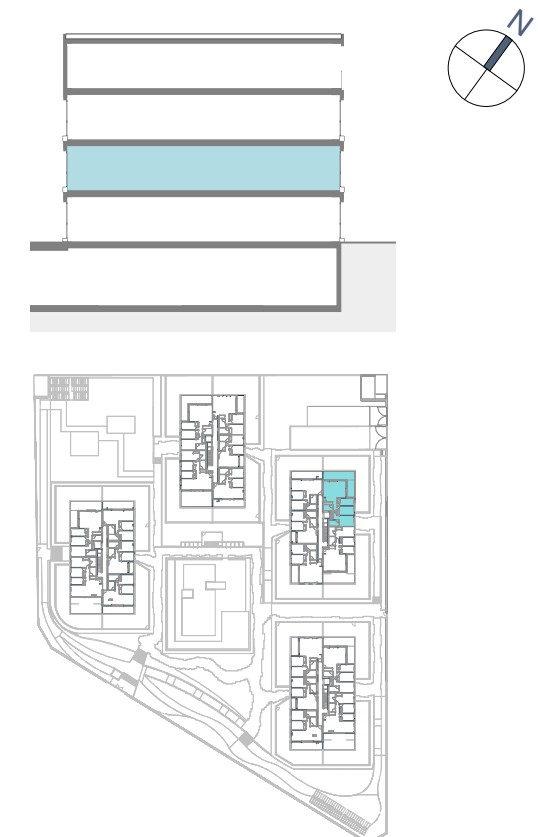

PERSONALIZACIONES

- Eliminación dormitorio*
- Cocina con isla**

*sin coste
**con coste

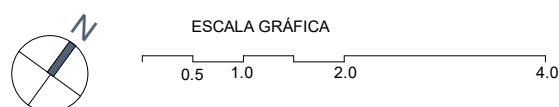

El presente plano comercial, que incluye una parte gráfica y datos relativos a superficies, puede ser objeto de modificaciones ordenadas por los organismos públicos competentes y/o exigencias técnicas o jurídicas, siempre y cuando estén justificadas y no supongan alteraciones sustanciales. El mobiliario mostrado no está incluido y el equipamiento del inmueble será el indicado en la correspondiente memoria de calidades.