

Bloque D P00-B





Superficies Vivienda VT03-3D+

Superficie útil interior	84,02 m ²
Superficie útil exterior	14,87 m ²
Superficie construida interior	96,14 m ²
Superficie construida incluidas ZZCC	111,31 m ²
Superficie útil jardín	94,25 m ²

Localización


AVDA BARCELONA, C/COLOMBIA Y C/ DOCTOR JORGE COMIN. BENICASIM (CASTELLON)

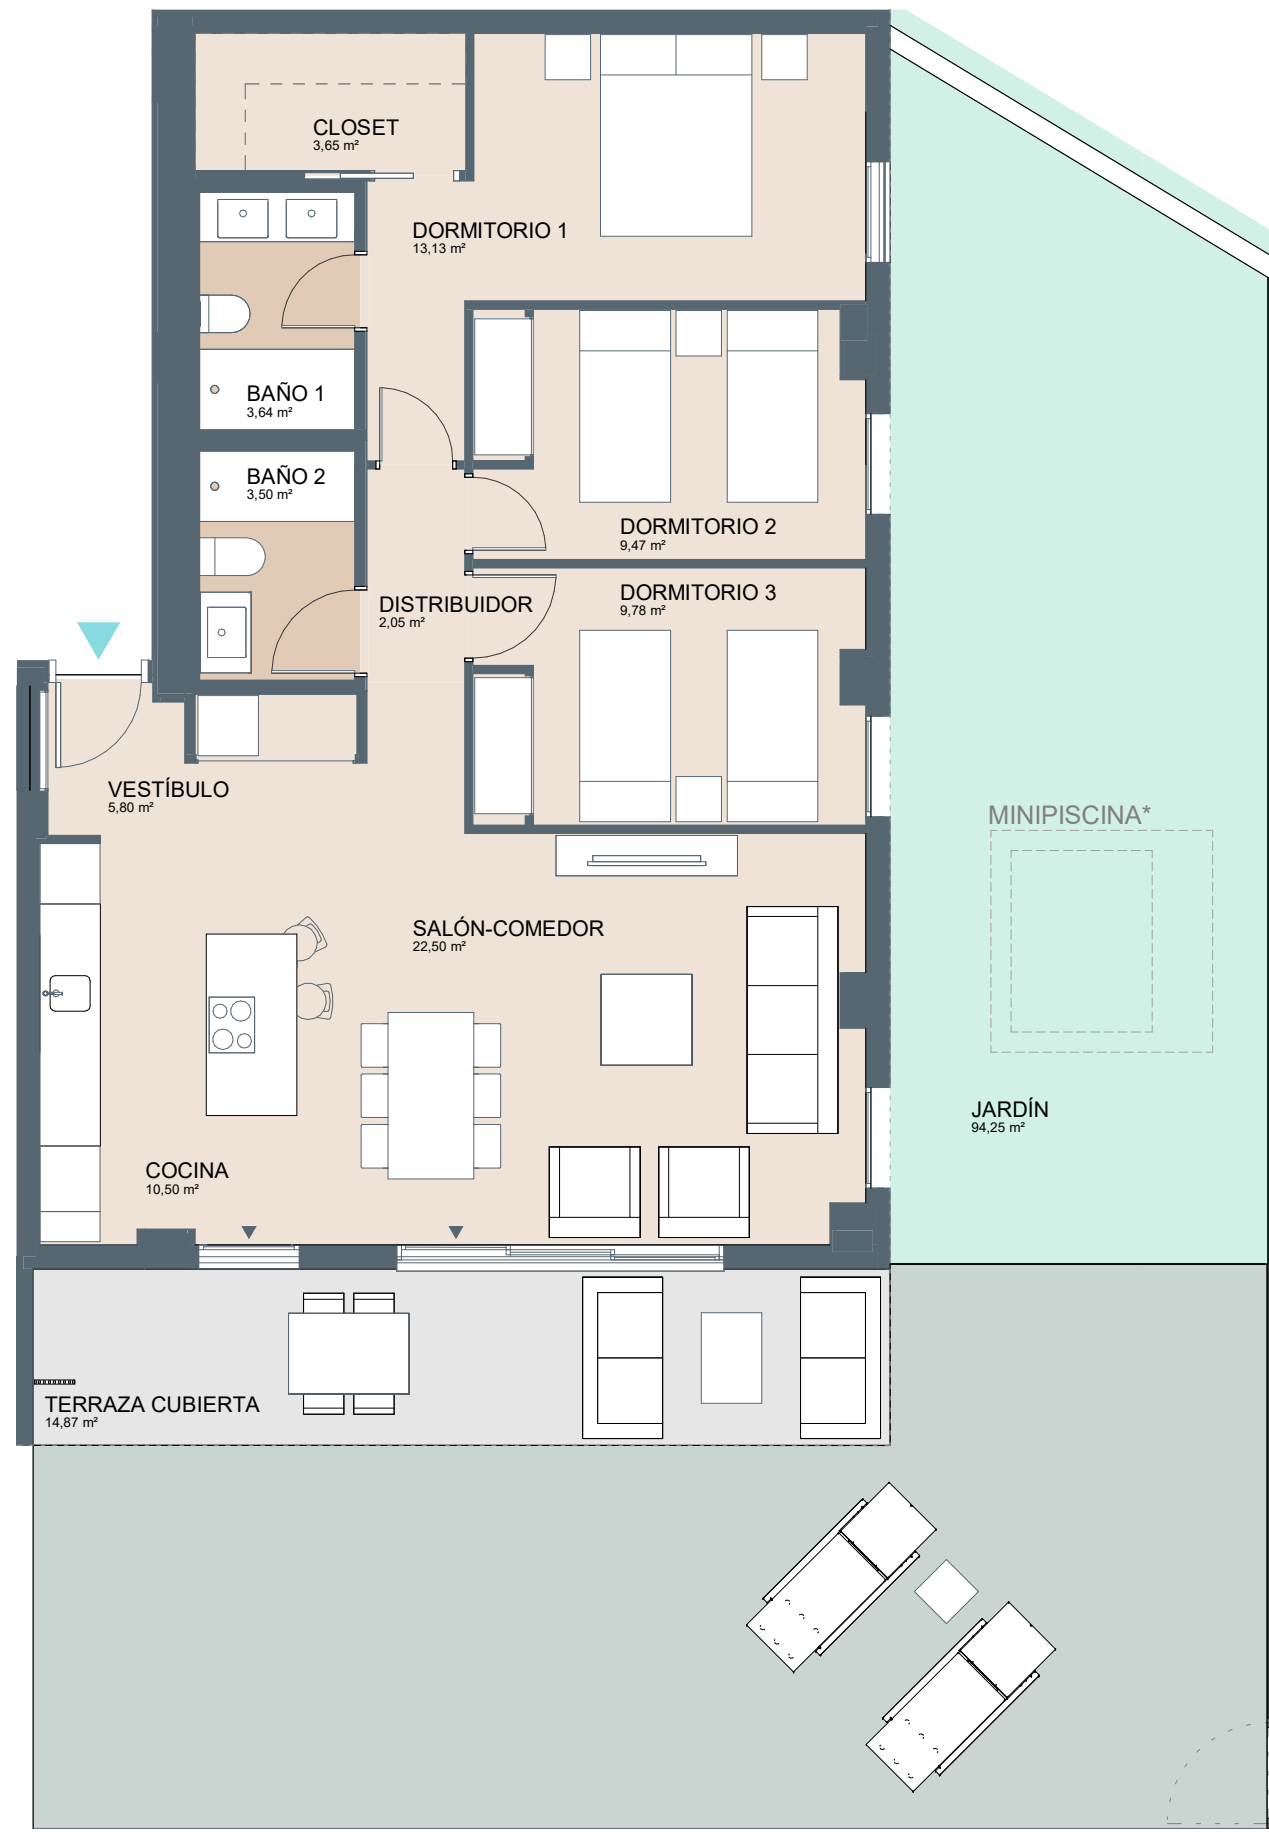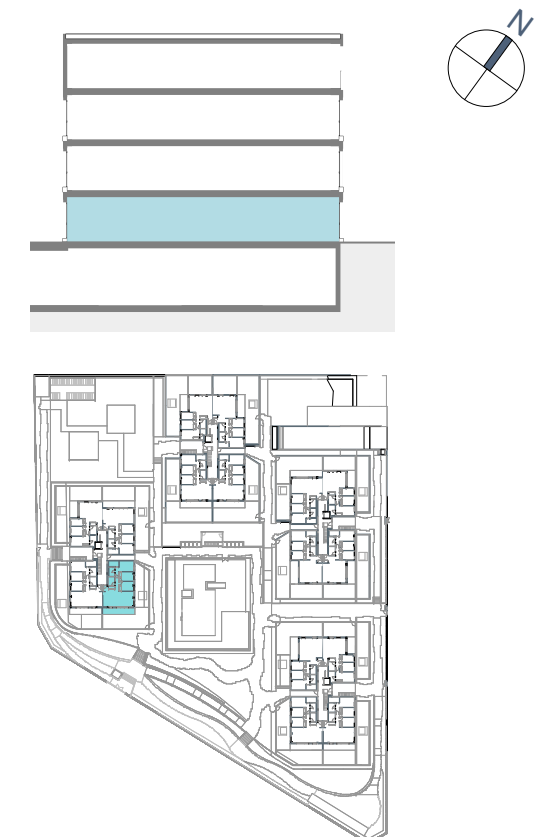


PERSONALIZACIONES
- Minipiscina*

*con coste

■ Zona de grava
■ Zona ajardinada

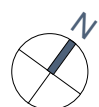

ESCALA GRÁFICA

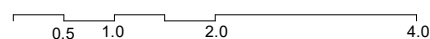

El presente plano comercial, que incluye una parte gráfica y datos relativos a superficies, puede ser objeto de modificaciones ordenadas por los organismos públicos competentes y/o exigencias técnicas o jurídicas, siempre y cuando estén justificadas y no supongan alteraciones sustanciales. El mobiliario mostrado no está incluido y el equipamiento del inmueble será el indicado en la correspondiente memoria de calidades.