

BLOQUE B P02







Tipologías


- 2D
- 3D
- 3D+
- 4D

Localización

AVDA BARCELONA, C/COLOMBIA Y C/ DOCTOR JORGE
COMIN. BENICASIM (CASTELLON)

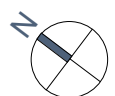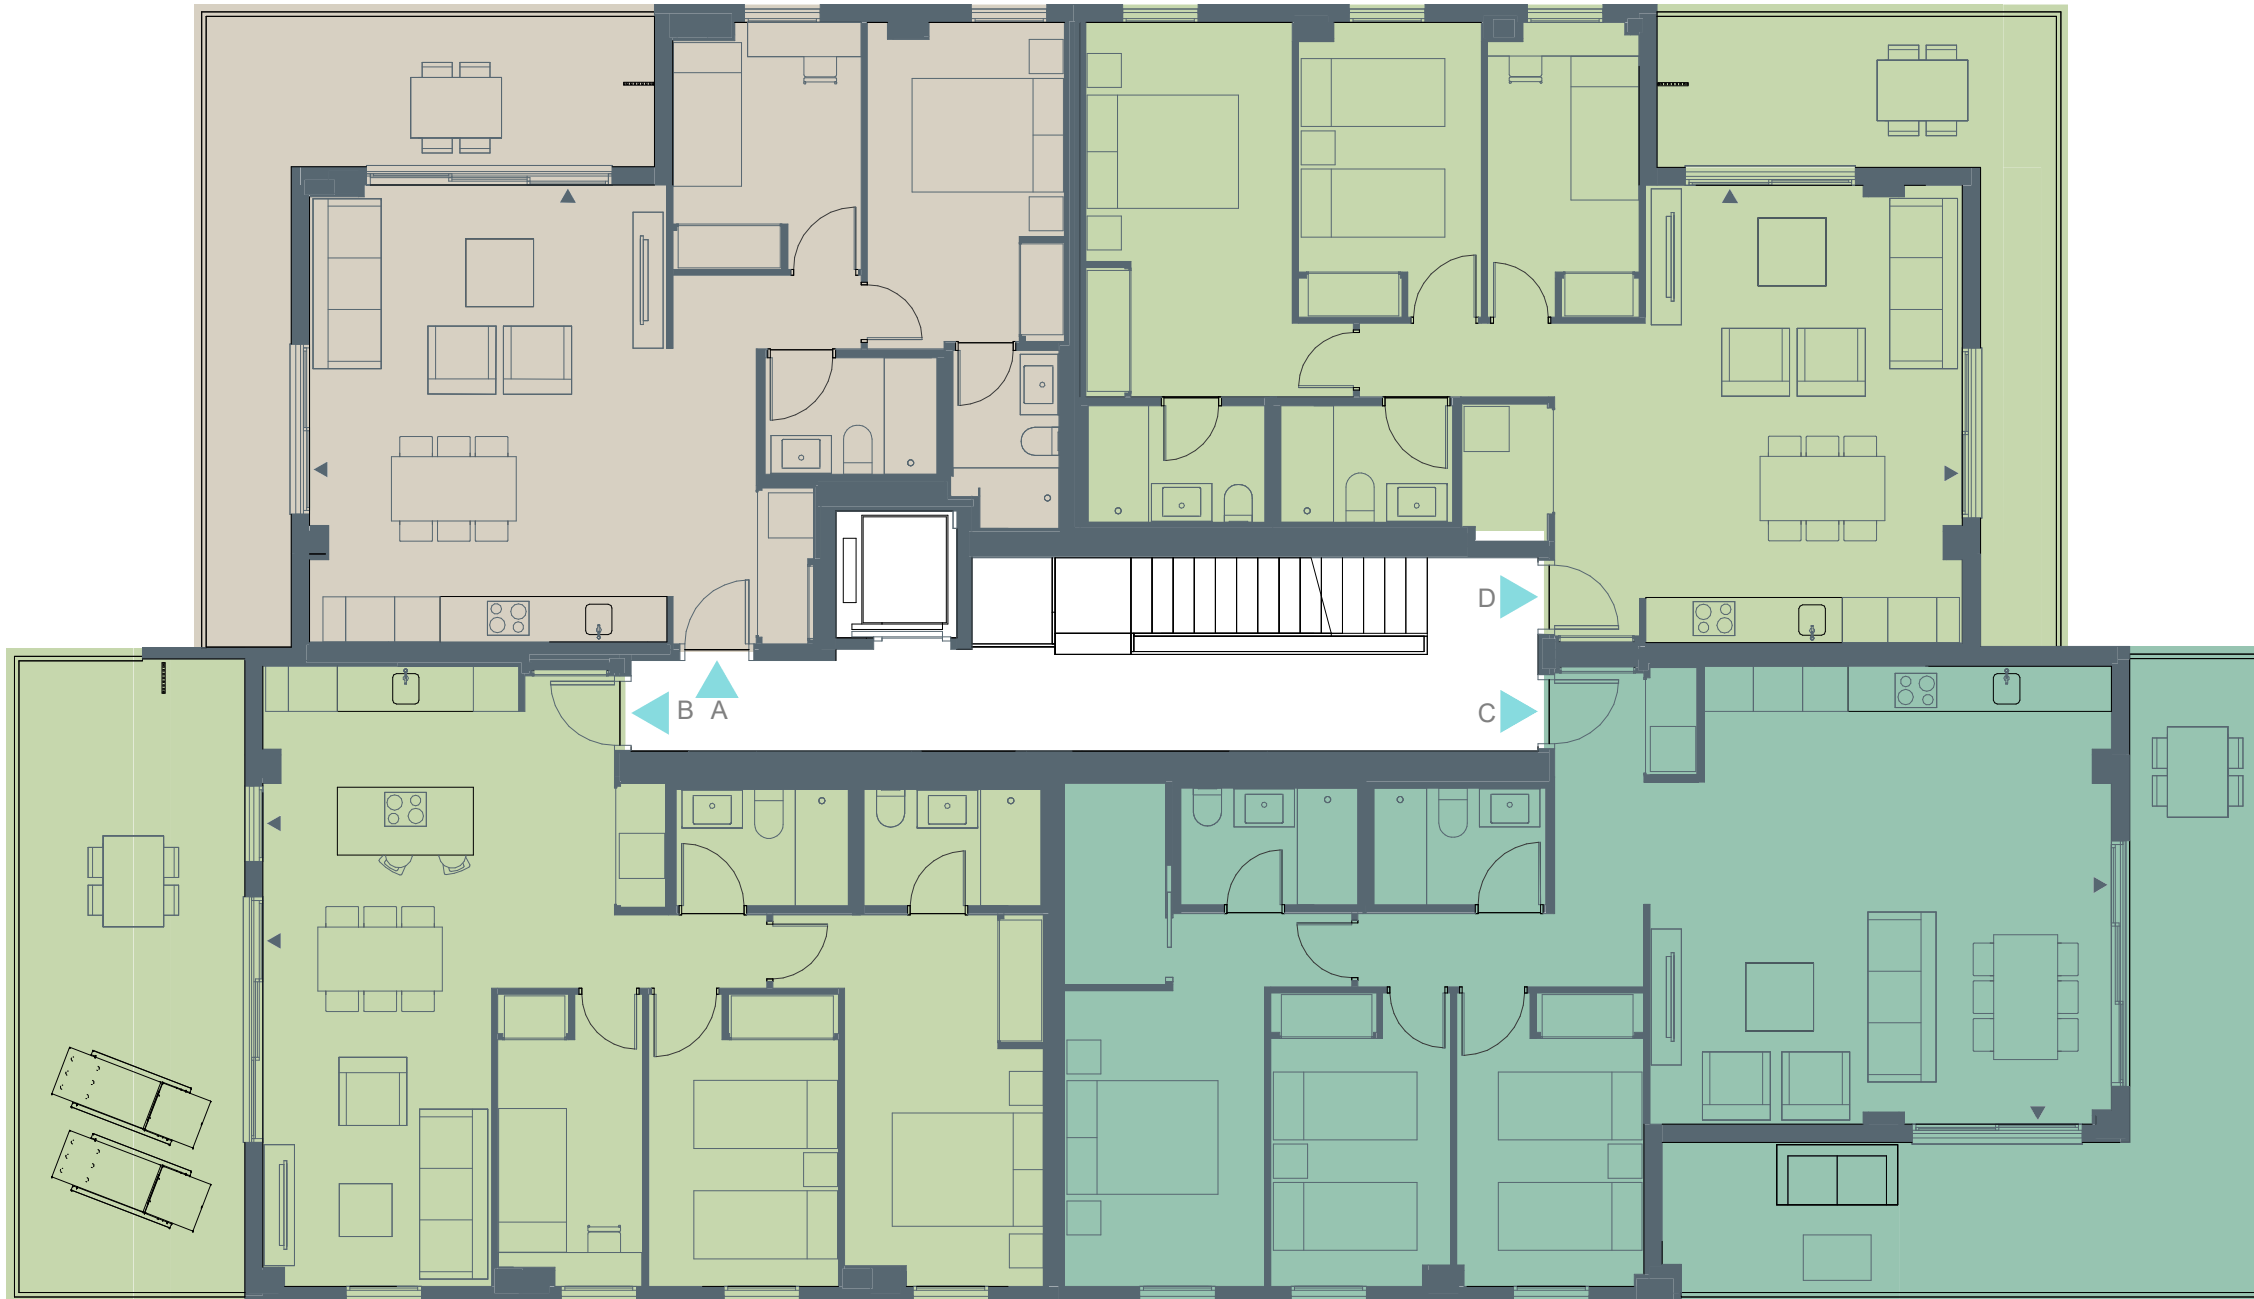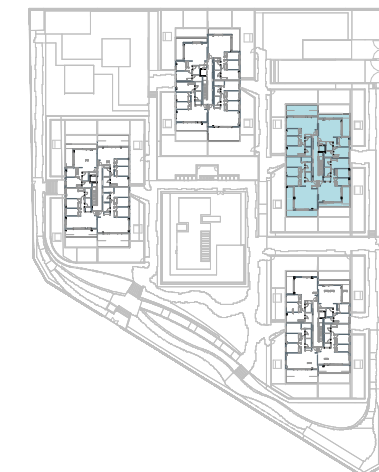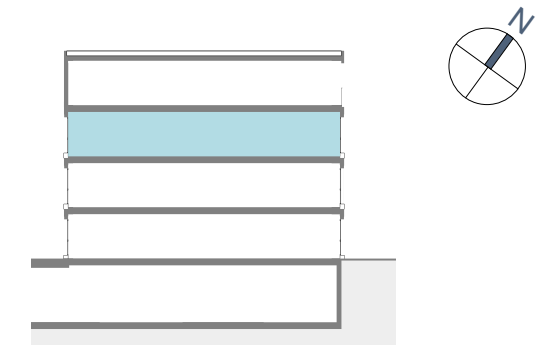

ESCALA GRÁFICA

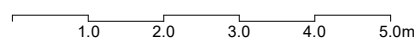

El presente plano comercial, que incluye una parte gráfica y datos relativos a superficies, puede ser objeto de modificaciones ordenadas por los organismos públicos competentes y/o exigencias técnicas o jurídicas, siempre y cuando estén justificadas y no supongan alteraciones sustanciales. El mobiliario mostrado no está incluido y el equipamiento del inmueble será el indicado en la correspondiente memoria de calidades.